

LEGENDE

Delen van de openbare weg

Wegaanhorigheden - meubilair

Weginrichting

Gebouwen en aanhorigheden

Kunstwerken

Afbakening gebieden

Faciliteiten visuele beperking

Wegaanhorigheden fietsers

CODERING VERKEERSBORDEN

Algemene staat van het verkeersbord

Detail van het verkeersbord

Combinatie van verkeersborden

Steun of staander

Opstelling

Evaluatie algemeen



Acties tijdelijke omstandigheden

Kleurcodes verkeerstekens (VKT) en opschriften labels

Overdruk X

VERKEERSLICHTEN SYMBOLEN

Verkeersborden die transparant zijn weergegeven zijn opgesteld in de betreffende straat, maar behoren niet tot het aanvullend reglement van deze straat. Zij worden geregeld in een gebiedsdekkend reglement, of zijn het gevolg van een maatregel in een andere straat, en worden in het aanvullend reglement van die straat opgenomen. Voor de volledigheid en met het oog op de correcte hiërarchie in de opstelling worden ze toch grafisch weergegeven.

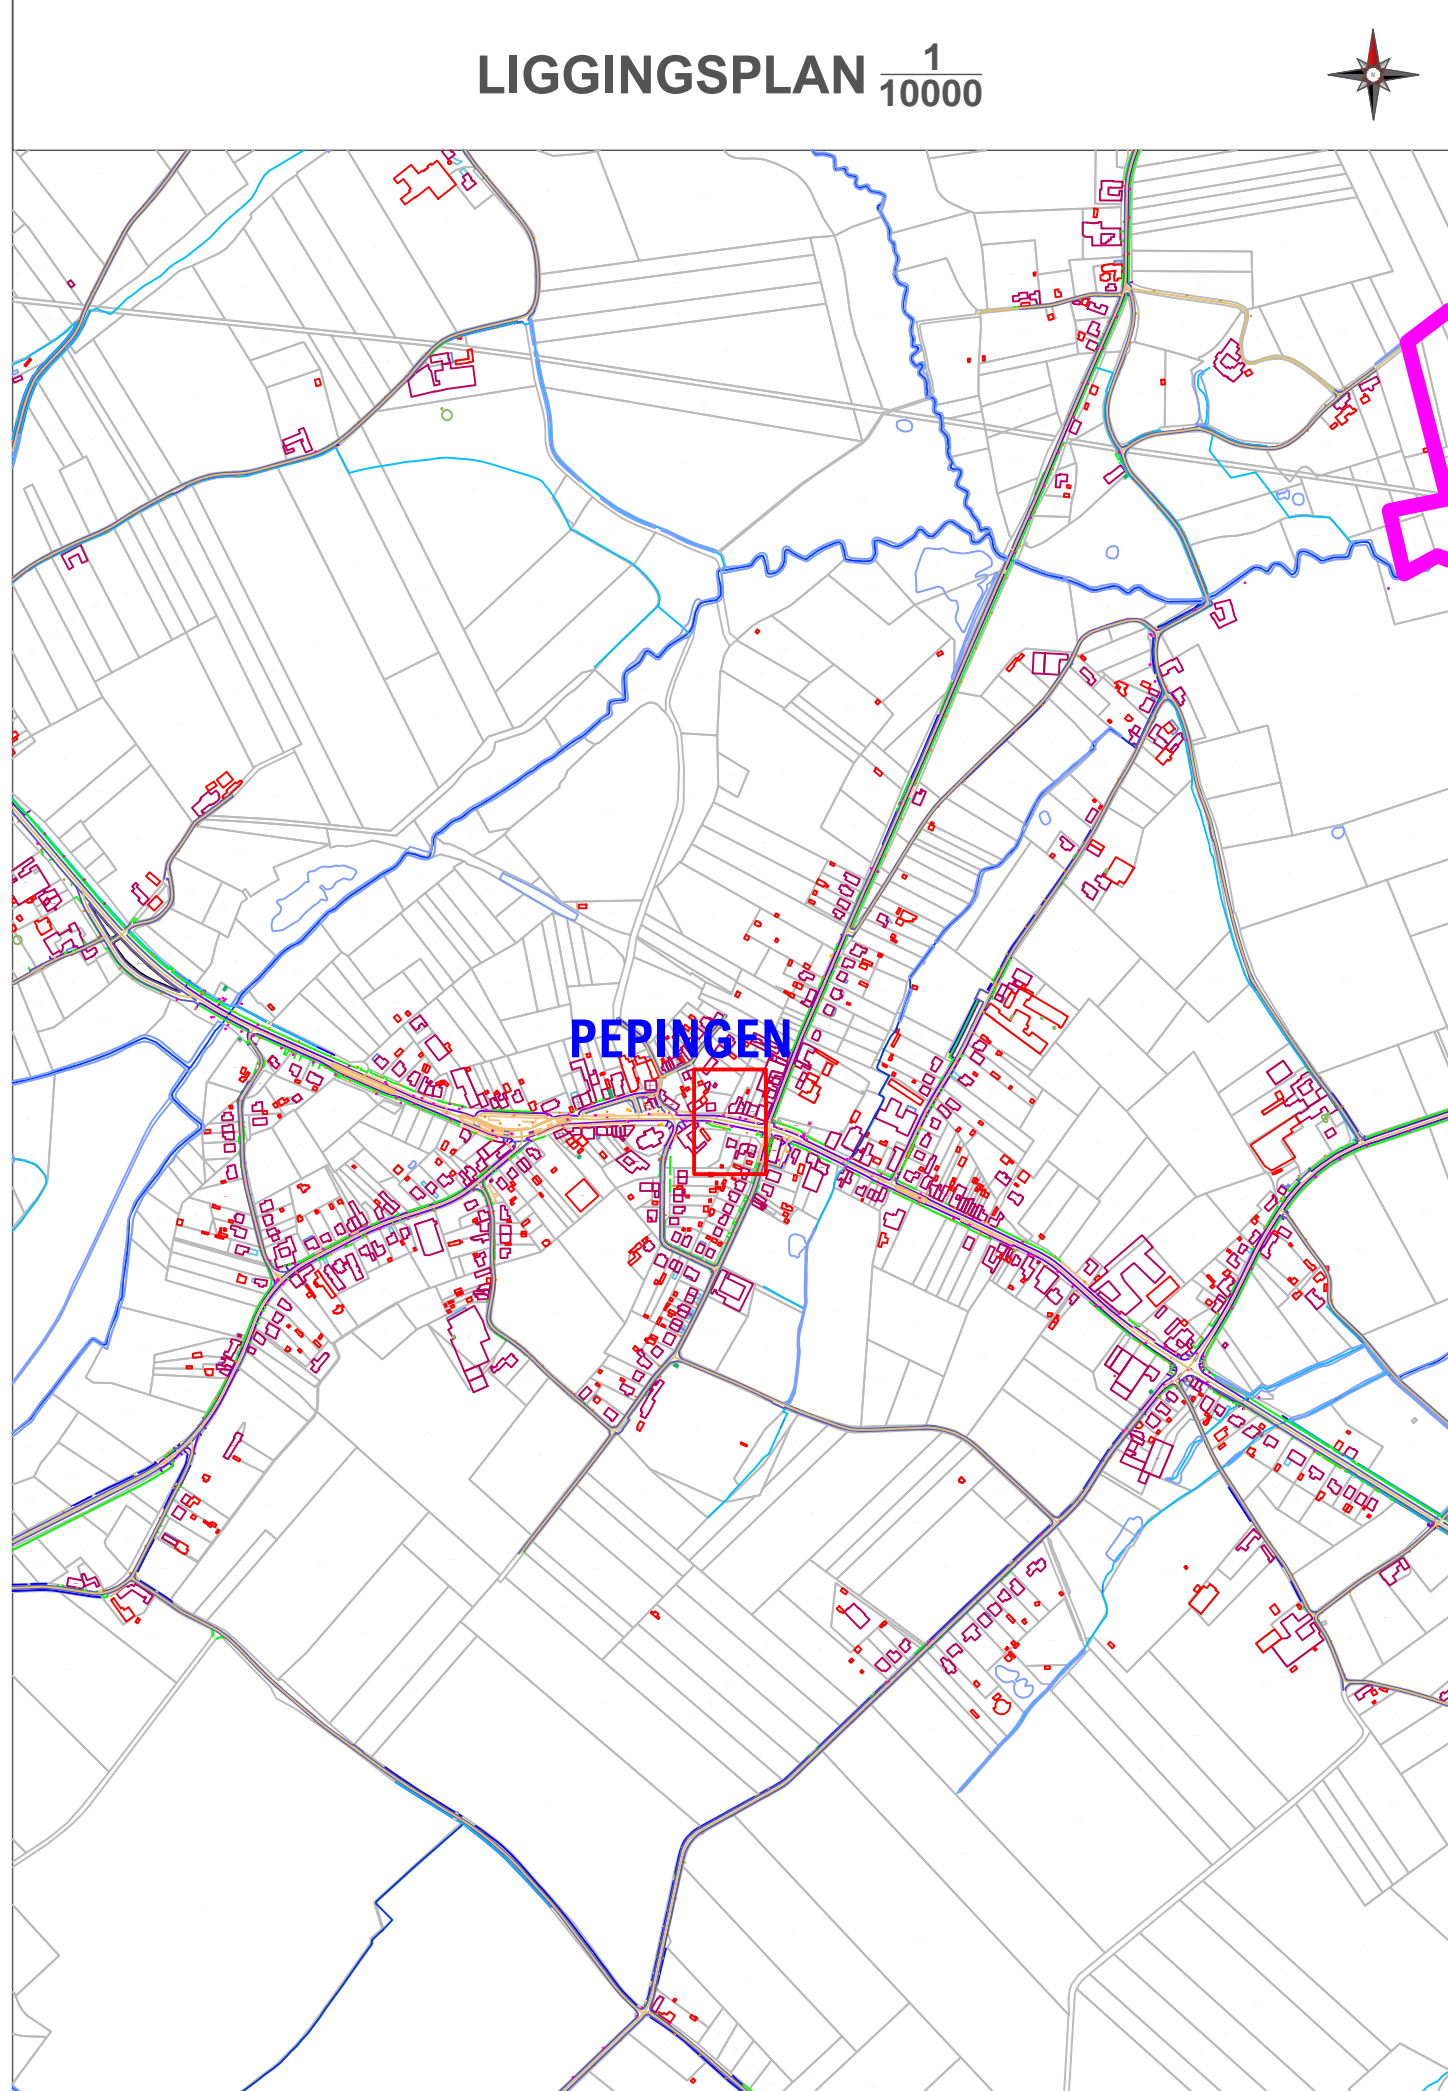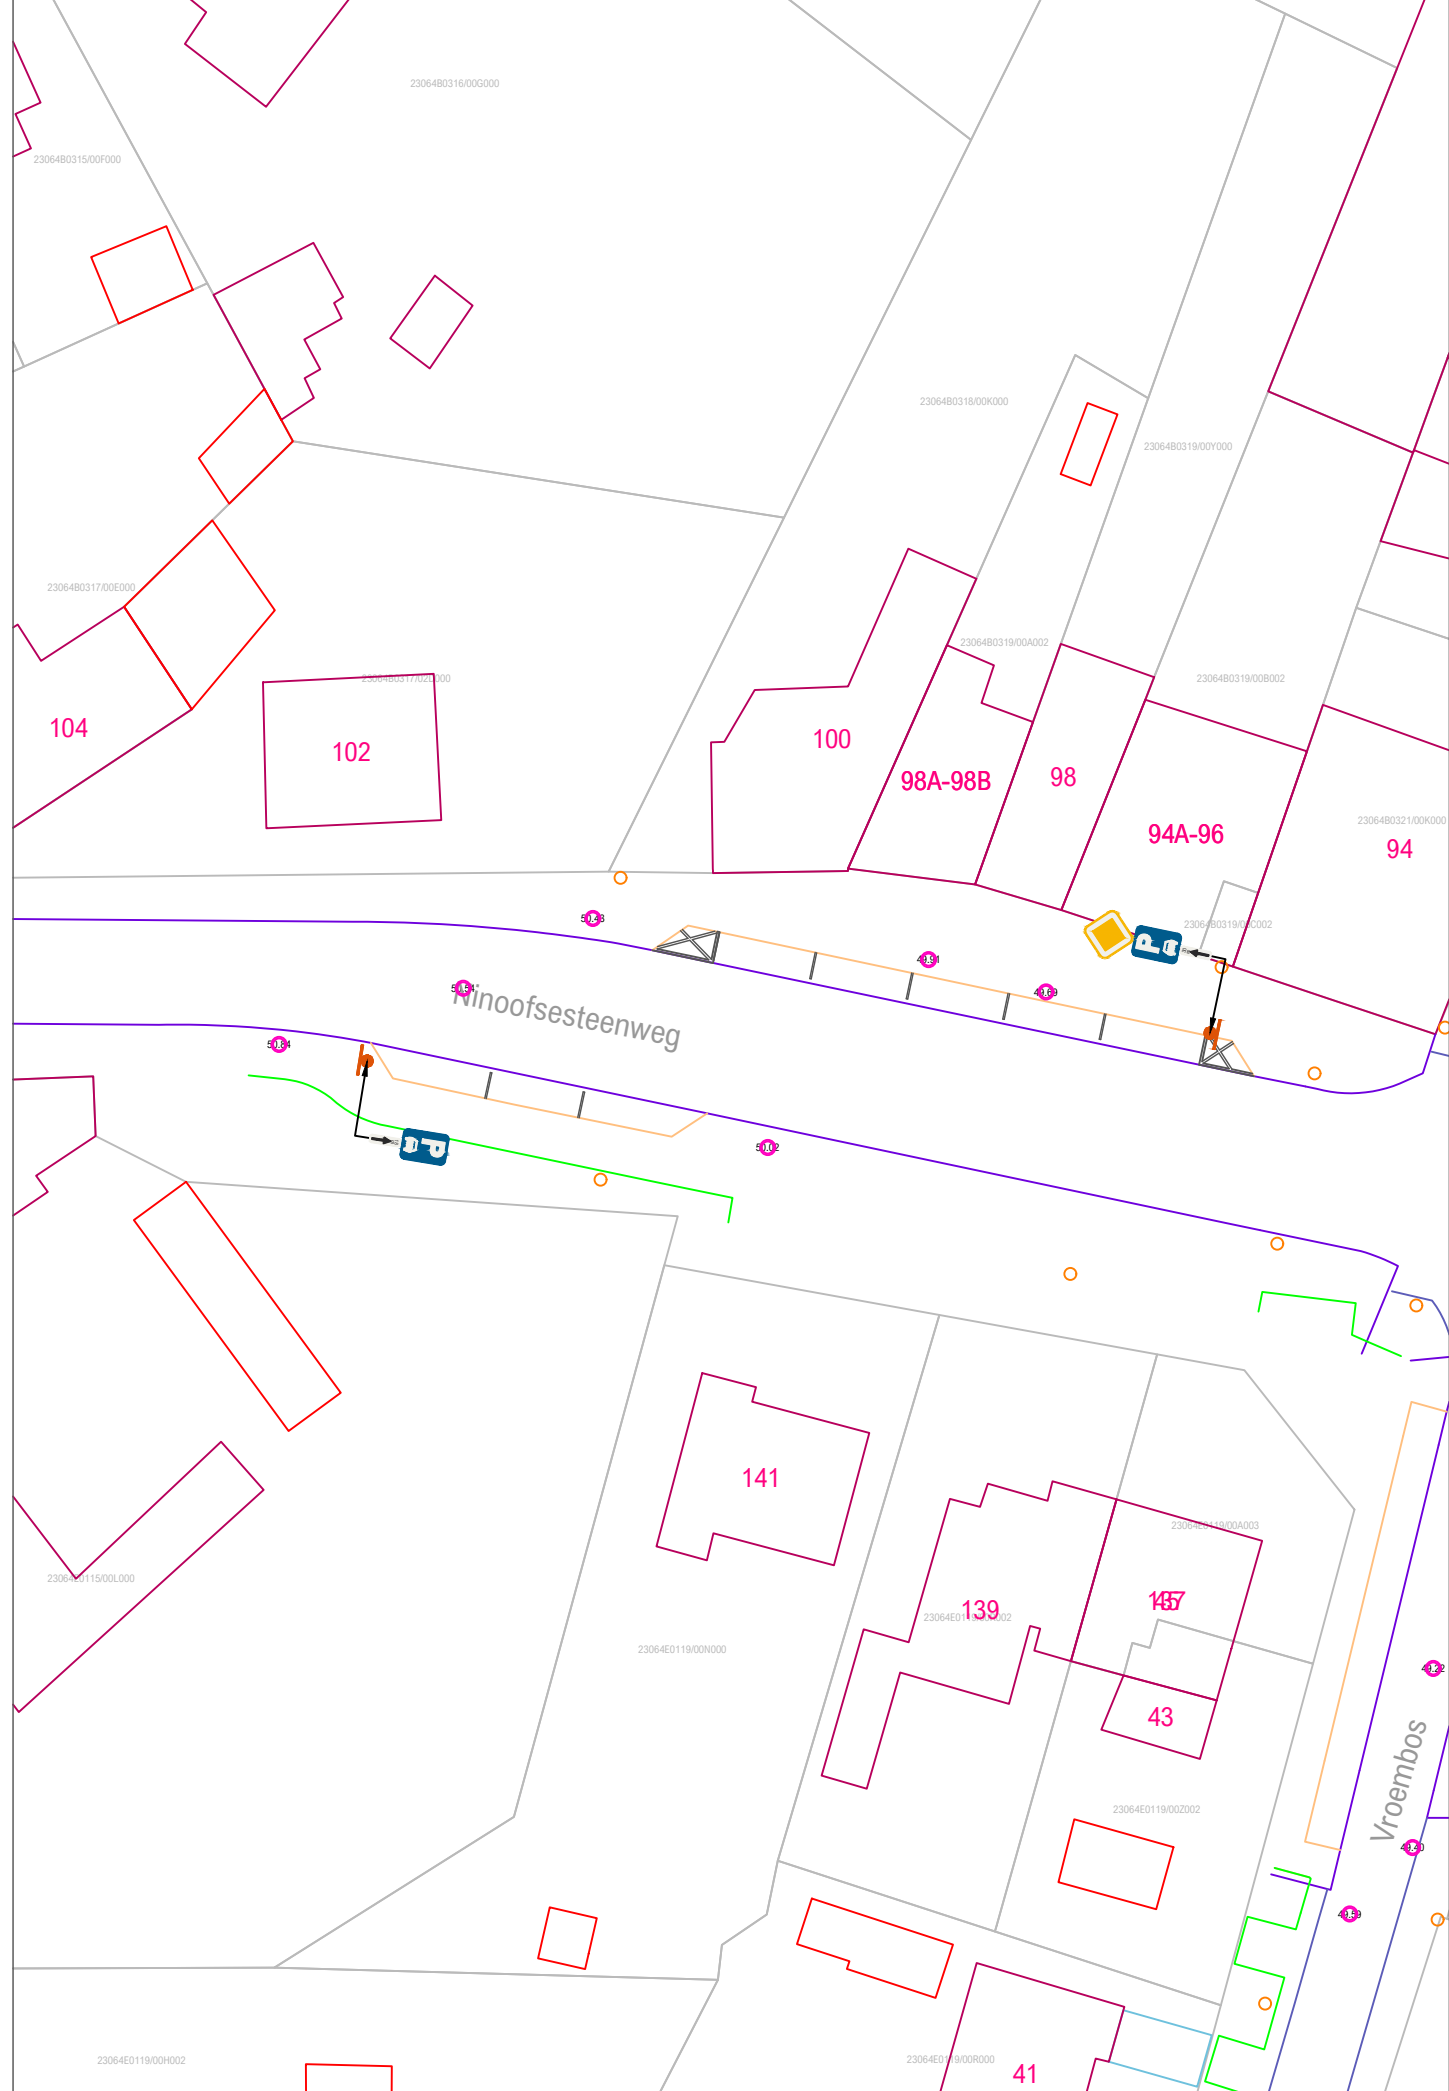

PROVINCIE VLAAMS-BRABANT		
GEMEENTE PEPINGEN		
Ninoofsesteenweg deel Kerkstraat <> Vroembos, parkeervoorzieningen		
signalisatieplan		
OPDRACHTGEVER	ONTWERP	PROJECTGEGEVENS
Lokaal bestuur Pepingen Ninoofsesteenweg 116 1670 PEPINGEN	AACON BV Immerseelstraat 47 2160 WOMMELGEM +32 471 959 486 info@aacon.be www.aacon.be	16700767 Wijzigen parkeerregime ontwerp: Eric Aerts eric.aerts@aacon.be
16700767_Ninoofsesteenweg_OT		
VERSIE	DATUM	WIJZIGINGEN
V01	16.10.2023	
V02		
V03		
ORIËNTATIE	GOEDKEURING CBS	GOEDKEURING GR
	het College van Burgemeester en Schepenen, zitting van: de burgemeester, de algemeen directeur,	de Gemeenteraad, zitting van: de voorzitter, de algemeen directeur,

Basisplan: AGIV - Grootchalig Referentiebestand Vlaanderen - schaal $\frac{1}{500}$