
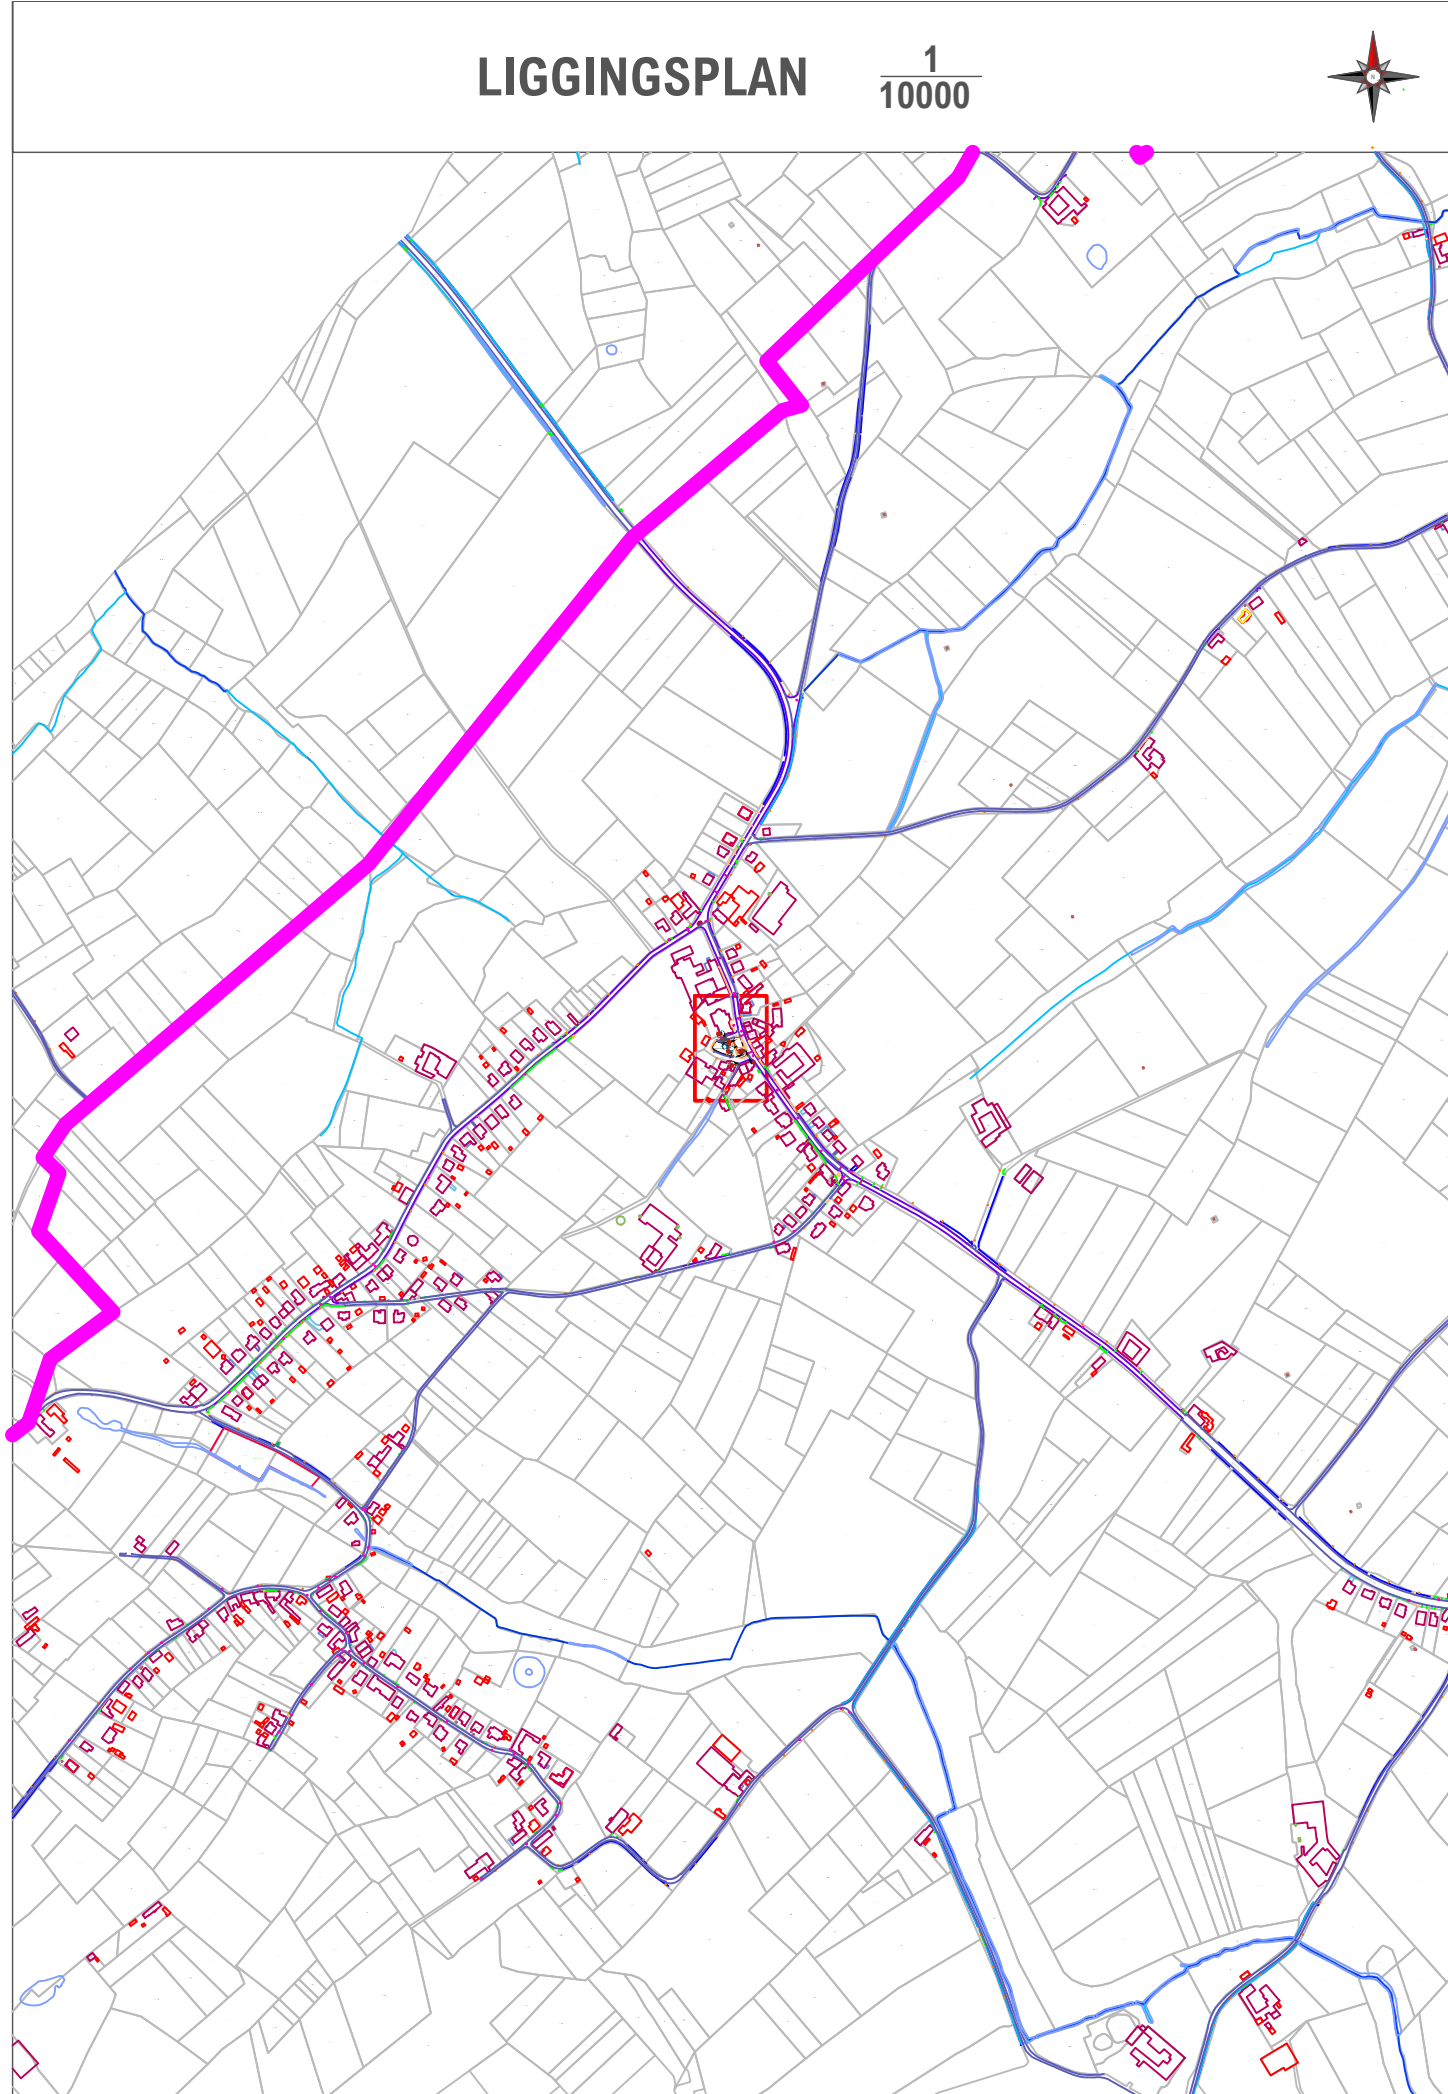


LEGENDE		
Delen van de openbare weg - Rijbaan - Parkeervak - Fietssuggestiestrook	Kleurcodes verkeerstekens (VKT) en opschriften labels - VKT - bestaande toestand - verwijzing opstelling - VKT te behouden - verwijzing opstelling BT - VKT te verwijderen - verwijzing meestaat - VKT nieuw te plaatsen - verwijzing meestaat - VKT te wijzigen - verwijzing meestaat	VERKEERSLICHTEN SYMBOLEN - Seinpaal - Boogpaal 3,5m - Boogpaal 7,5m - Galgpaal - Portaal - Lantaarn 300 vtgn - Lantaarn 200 vtgn - Lantaarn 200 vtgn + herhalingslicht op ooghoogte - Voetgangerslicht - Lantaarn 200 voor fietsers - Lantaarn 200 voor fietsers + herhalingslicht op ooghoogte - Druknop - Lichtnagel - Inwendig verlichte kegel - Inwendig verlichte kegel met verkeersbord - Inwendig verlicht verkeersbord - Prefab verkeerseiland - Lus met verhoogde gevoeligheid voor motorrijders - Lus voor voertuigen - Detectie voor stilstaande voertuigen - Videodetectie - Selectieve lus - Lus rood licht camera - RLC Rood licht camera
Wegaanhorigheden - meubilair - Paal (Oranje) paal met verkeersbord - Bushok - Overdekte fietstalling - Bergplaats - Brandkraan - Cirkelvormig putdeksel - Vierkant putdeksel - Parkeermeter / automaat - Biggenrug	Overdruk X Rood: verkeersbord of paal te verwijderen Oranje: af te dekken, draaien of tijdelijk verwijderen	
Weginrichting - Wegbaan - Vangrail - Niet afgeboorde verhoging - Verhoogde boord of kantsteen - Muur of stootband - Grens zone zwakke weggebruiker - Grens onverharde zone - Rand van de rijbaan - Spoorrail - Spoorbaan - Benedenrand verkeersplateau - Bovenrand verlaging - Gracht		
Gebouwen en aanhorigheden - Administratief perceel - Hoofdgebouw - Bijgebouw - Virtuele gevel - Afdek - Loopbrug - Trap - Ingezonden garagetoeegang - Verheven garagetoeegang - Inrit		
Kunstwerken - Overbrugging - Cabine - Watertoren - Cultuurhistorisch monument - Hoogspannings- of openbare tv-mast - Silo / opslagtank		
Afbakening gebieden - Gemeentegrens - Afbakening bebouwde kom - Afbakening (woon)erf - Afbakening zone 30 - Afbakening schoolomgeving - Afbakening fietszone - Afbakening zone 50 - Afbakening zone C3 - Afbakening zone C21 - Afbakening zone C23 - Afbakening zone E1 - Afbakening zone E9 - Afbakening voetgangerszone - Afbakening lage emissiezone - Afbakening zone luchthavengebied		
Faciliteiten visuele beperking - Geleidelatgel - Noppentegel - Verende tegel		
Wegaanhorigheden fietsers Fietsbeugel		

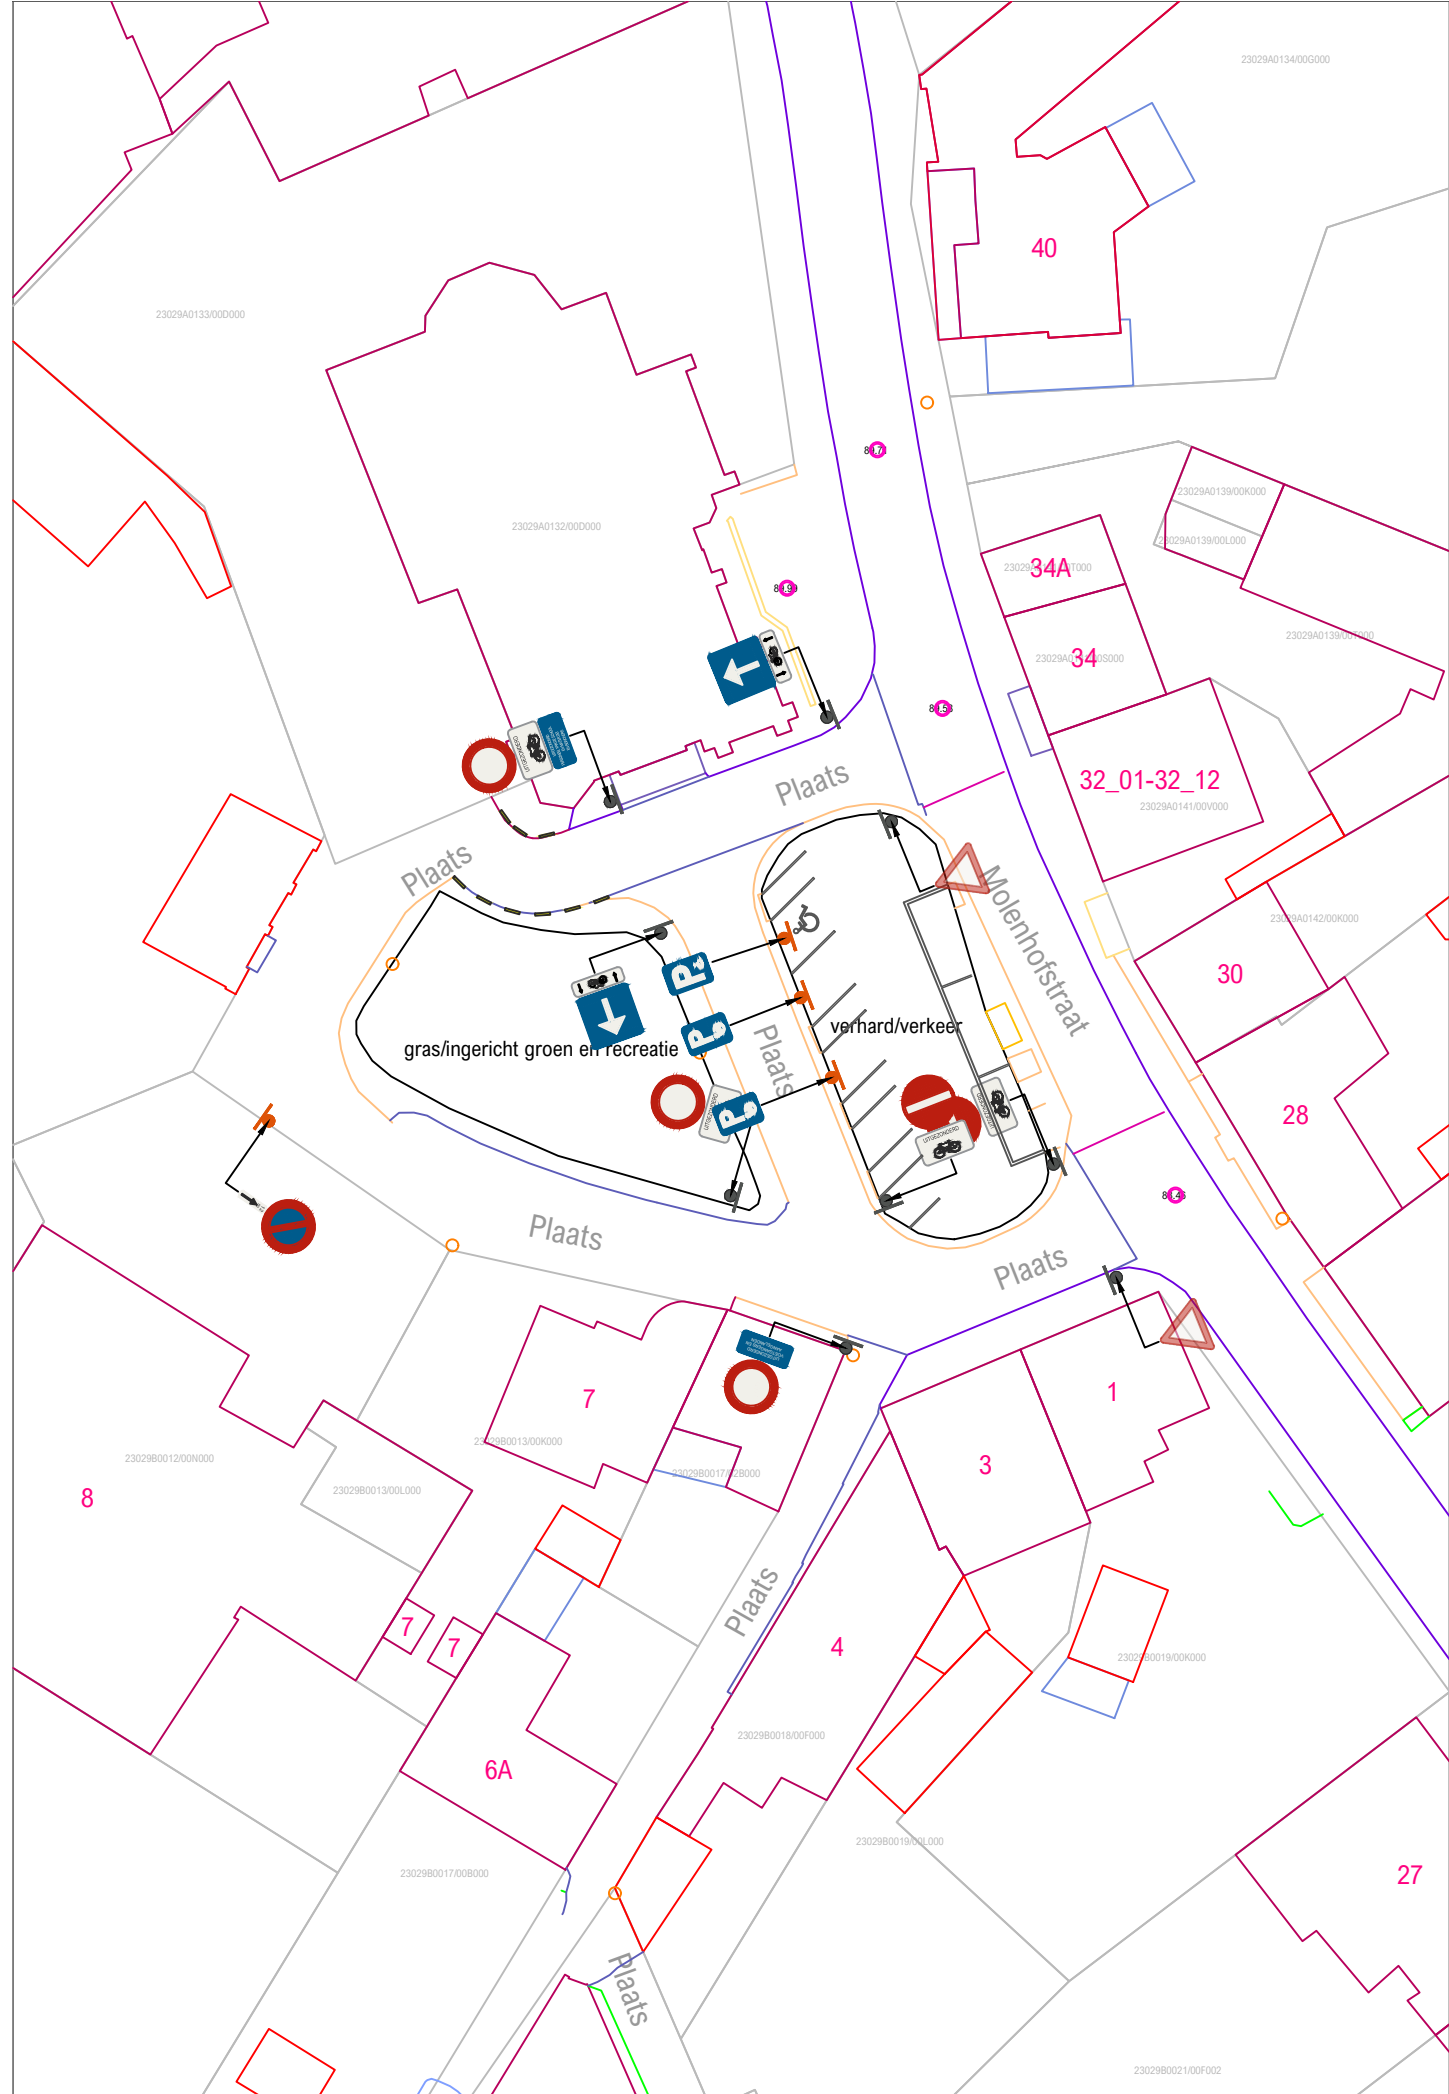

OPDRACHTGEVER	ONTWERP	PROJECTGEGEVENS
Lokaal bestuur Pepingen Ninoofsesteenweg 116 1670 PEPINGEN	AACON BV Immerseelstraat 47 2160 WOMMELGEM +32 471 959 486 info@aacon.be www.aacon.be	16701108 Wijzigen parkeerregime ontwerp: Eric Aerts eric.aerts@aacon.be

16701108_Plaats_OT		
VERSIE	DATUM	WIJZIGINGEN
V01	06.06.2025	
V02		
V03		
ORIËNTATIE	GOEDKEURING CBS	GOEDKEURING GR
	het College van Burgemeester en Schepenen, zitting van: de burgemeester, de algemeen directeur,	de Gemeenteraad, zitting van: de voorzitter, de algemeen directeur,
Basisplan: AGIV - Grootchalig Referentiebestand Vlaanderen - schaal $\frac{1}{500}$		