

DELEN VAN DE OPENBARE WEG

Rijbaan

Verkeersvlak

Fietssuggestiedruk

Wegaanhoorigheden - meubilair

Paal

Overdekte fietsstalling

Langstele

Brandkraan

Oranjerijg pubdeksel

Verkeerspubdeksel

Parkmeter / automaat

Wegrichting

Wegbaan

Vergroei

Niet afgebouwde verhoging

Verhoogde boord of kantsteen

Muur of stoepland

Grens zone zwakke weggebruiker

Grens onverharde zone

Rand van de rijbaan

Spoortraai

Spoortraai

Breedterand verkeersplateau

Breedterand verhoging

Graat

Geboeven en aanhoorigheden

Administratief perceel

Heidegebouw

Bijgebouw

Vierkant gevel

Atak

Loeping

Trap

Ingezonken garagetoegang

Vervormde garagetoegang

Inrit

Kunstwerken

Overlating

Cabine

Waterren

Cultuurhistorisch monument

Hoogspannings- of openbare tv-mast

Sbr / rooigedank

Afakening gebieden

Gemeentegrens

Afakening bebouwde kom

Afakening (woon)erf

Afakening zone 30

Afakening schoolomgeving

Afakening fietszone

Afakening zone 50

Afakening zone C3

Afakening zone C21

Afakening zone C23

Afakening zone E1

Afakening zone E3

Afakening voetgangerszone

Afakening lage emissiezone

Afakening zone luchtovergebied

Faciliteiten visuele beperking

Gedeeldegel

Noppertegel

Vereende tegel

Wegaanhoorigheden fietsers

Fietseuigel

VERKEERSLICHTEN SYMBOLEN

Seingpaal

Boogpaal 3,5m

Boogpaal 3,5m

Galgepaal

Portaal

Lantaarn 300 vige

Lantaarn 200 vige

Lantaarn 200 vige + herhalingslicht op ooghoogte

Voetgangerslicht

Lantaarn 200 voor fietsers

Lantaarn 200 voor fietsers + herhalingslicht op ooghoogte

Drukknop

Lichtnagel

Inwendig verlichte kegel

Inwendig verlichte kegel met verkeersbord

Inwendig verlichte verkeersbord

Prefab verkeersbord

Lus met verhoogde gevoeligheid voor motorrijders

Lus voor voortuigen

Detectie voor stilstaande voortuigen

Videodetectie

Selectieve lus

Lus rood licht camera

Rood licht camera

Verkeersborden die transparant zijn weergegeven zijn opgesteld in de betreffende straat, maar behoren niet tot het aanvullend reglement van deze straat. Zij worden geregeld in een gebiedsdekkend reglement, of zijn het gevolg van een maatregel in een andere straat, en worden in het aanvullend reglement van die straat opgenomen. Voor de volledigheid en met het oog op de correcte hiërarchie in de opstelling worden ze toch grafisch weergegeven.

VERKEERSLICHTEN SYMBOLEN

Seingpaal

Boogpaal 3,5m

Boogpaal 3,5m

Galgepaal

Portaal

Lantaarn 300 vige

Lantaarn 200 vige

Lantaarn 200 vige + herhalingslicht op ooghoogte

Voetgangerslicht

Lantaarn 200 voor fietsers

Lantaarn 200 voor fietsers + herhalingslicht op ooghoogte

Drukknop

Lichtnagel

Inwendig verlichte kegel

Inwendig verlichte kegel met verkeersbord

Inwendig verlichte verkeersbord

Prefab verkeersbord

Lus met verhoogde gevoeligheid voor motorrijders

Lus voor voortuigen


Detectie voor stilstaande voortuigen

Videodetectie

Selectieve lus

Lus rood licht camera

Rood licht camera

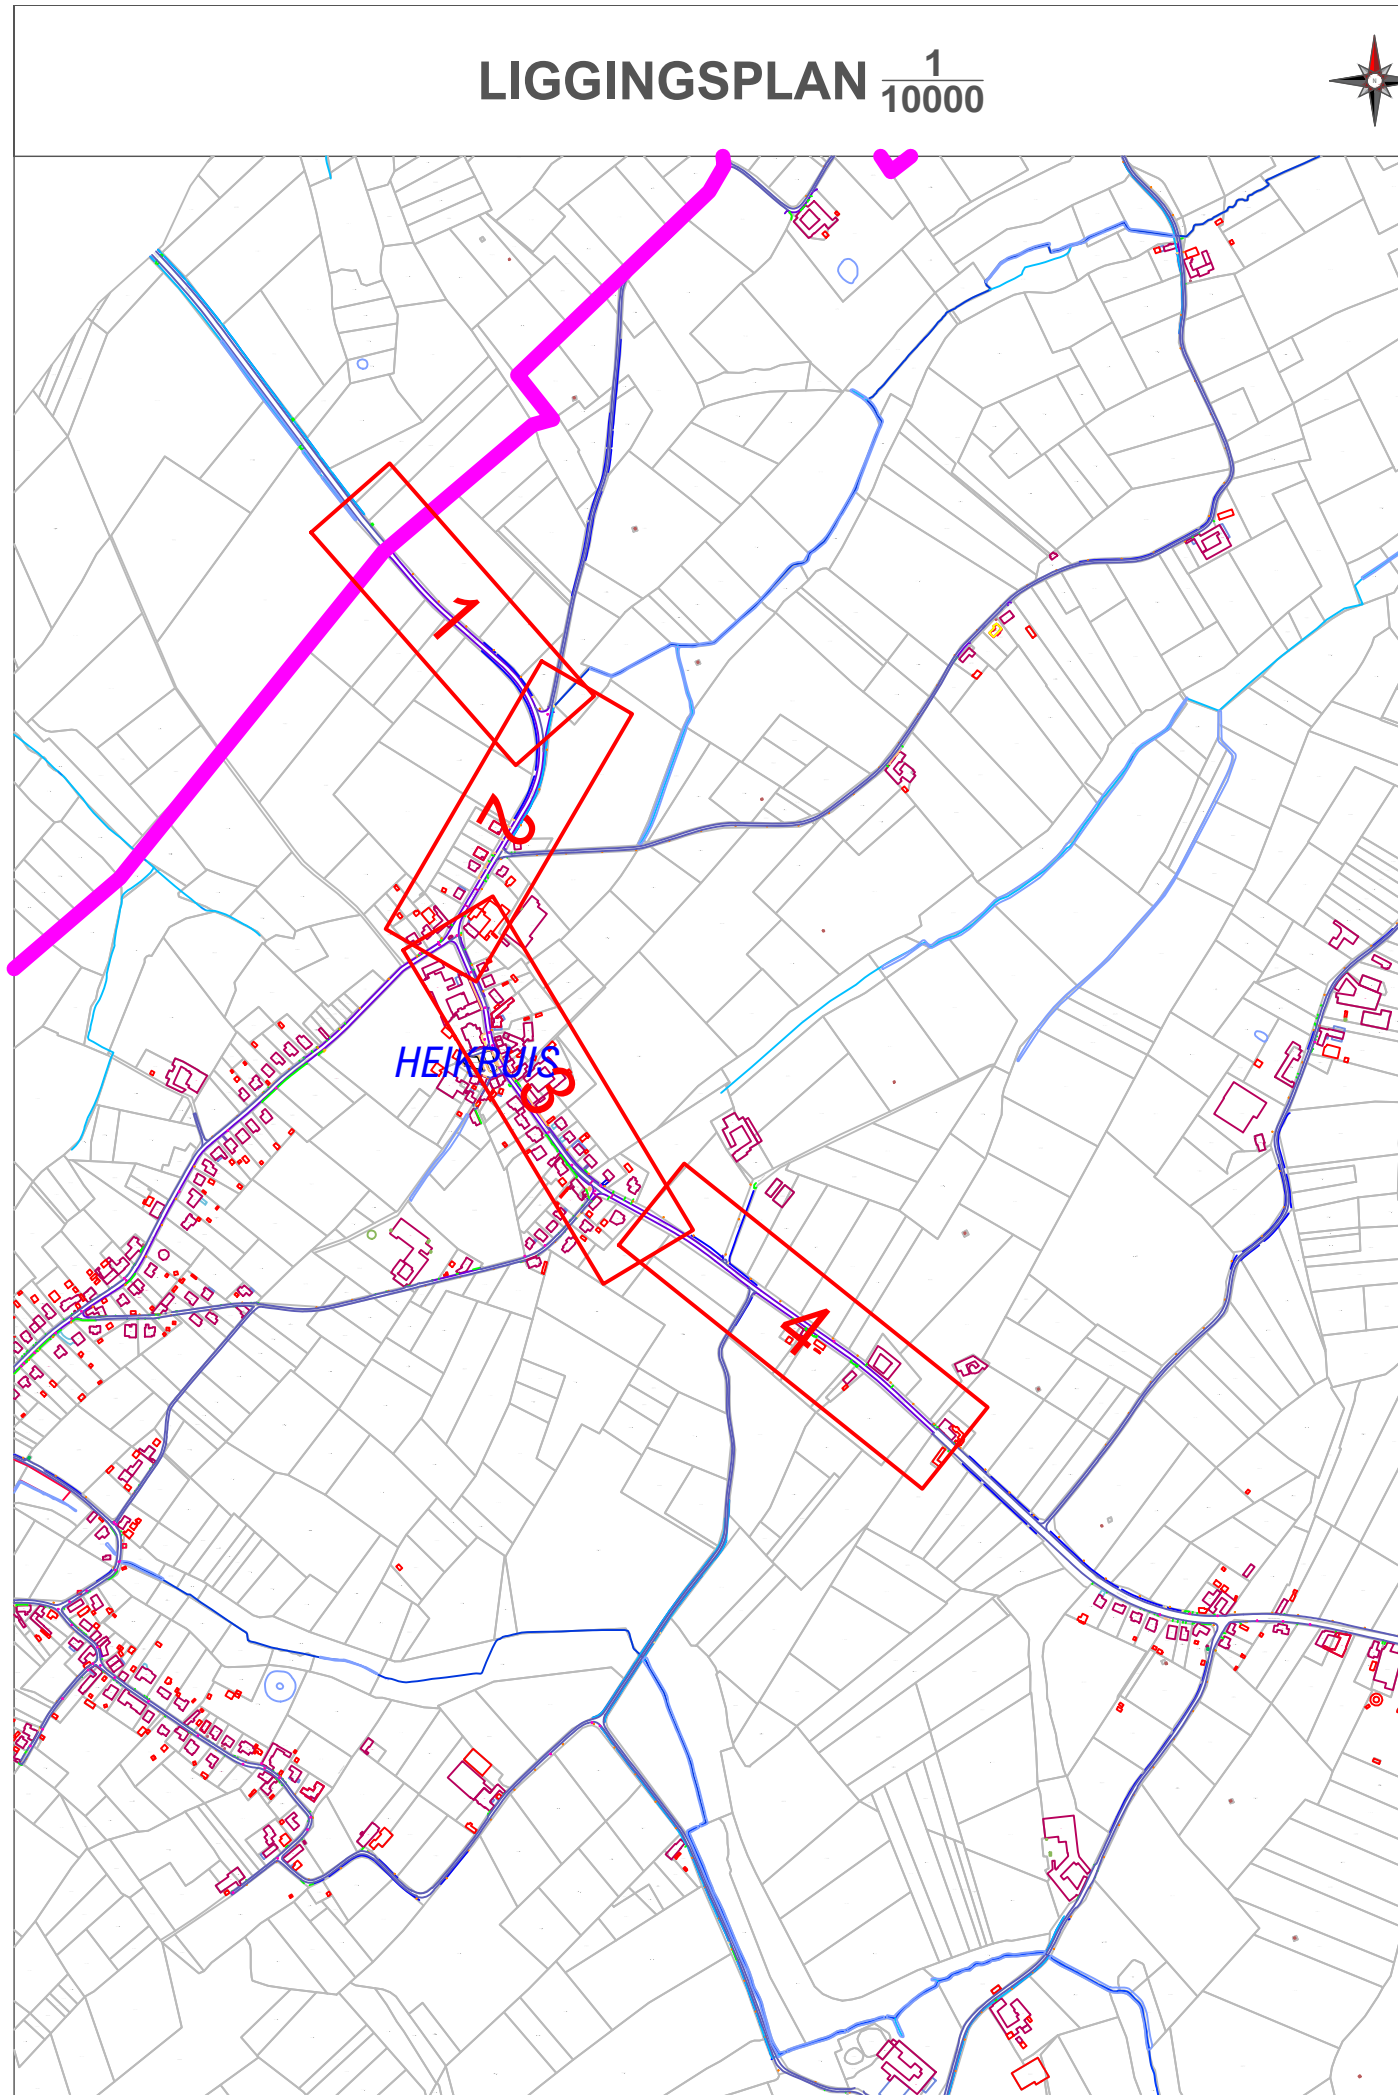

PROVINCIE VLAAMS-BRABANT		
GEMEENTE PEPINGEN		
Molenhofstraat		
signalisatieplan		
OPDRACHTGEVER	ONTWERP	PROJECTGEGEVENS
Lokaal bestuur Pepingen Ninoofsesteeweg 116 1670 PEPINGEN	AACON BV Immerzeelstraat 47 2160 WOMMELGEM +32 471 959 486 info@aacon.be www.aacon.be	16701018 Wijziging parkeerregime ontwerp: Eric Aerts eric.aerts@aacon.be
16701018_Molenhofstraat_TP_3_4		
VERSIE	DATUM	WIJZIGINGEN
V01	12.12.2024	
V02	26.06.2025	Aanpassing schoolomgeving conform gebiedsdekkende maatregelen
V03		
V04		
V05		
V06		
V07		
V08		
V09		
V10		
V11		
V12		
V13		
V14		
V15		
V16		
V17		
V18		
V19		
V20		
ORIËNTATIE	GOEDKEURING CBS	GOEDKEURING GR
	het College van Burgemeester en Schepenen, zitting van: de burgemeester, de algemeen directeur,	de Gemeenteraad, zitting van: de voorzitter, de algemeen directeur,
Basisplan: AGIV - Grootchalig Referentiebestand Vlaanderen - schaal 1/500		