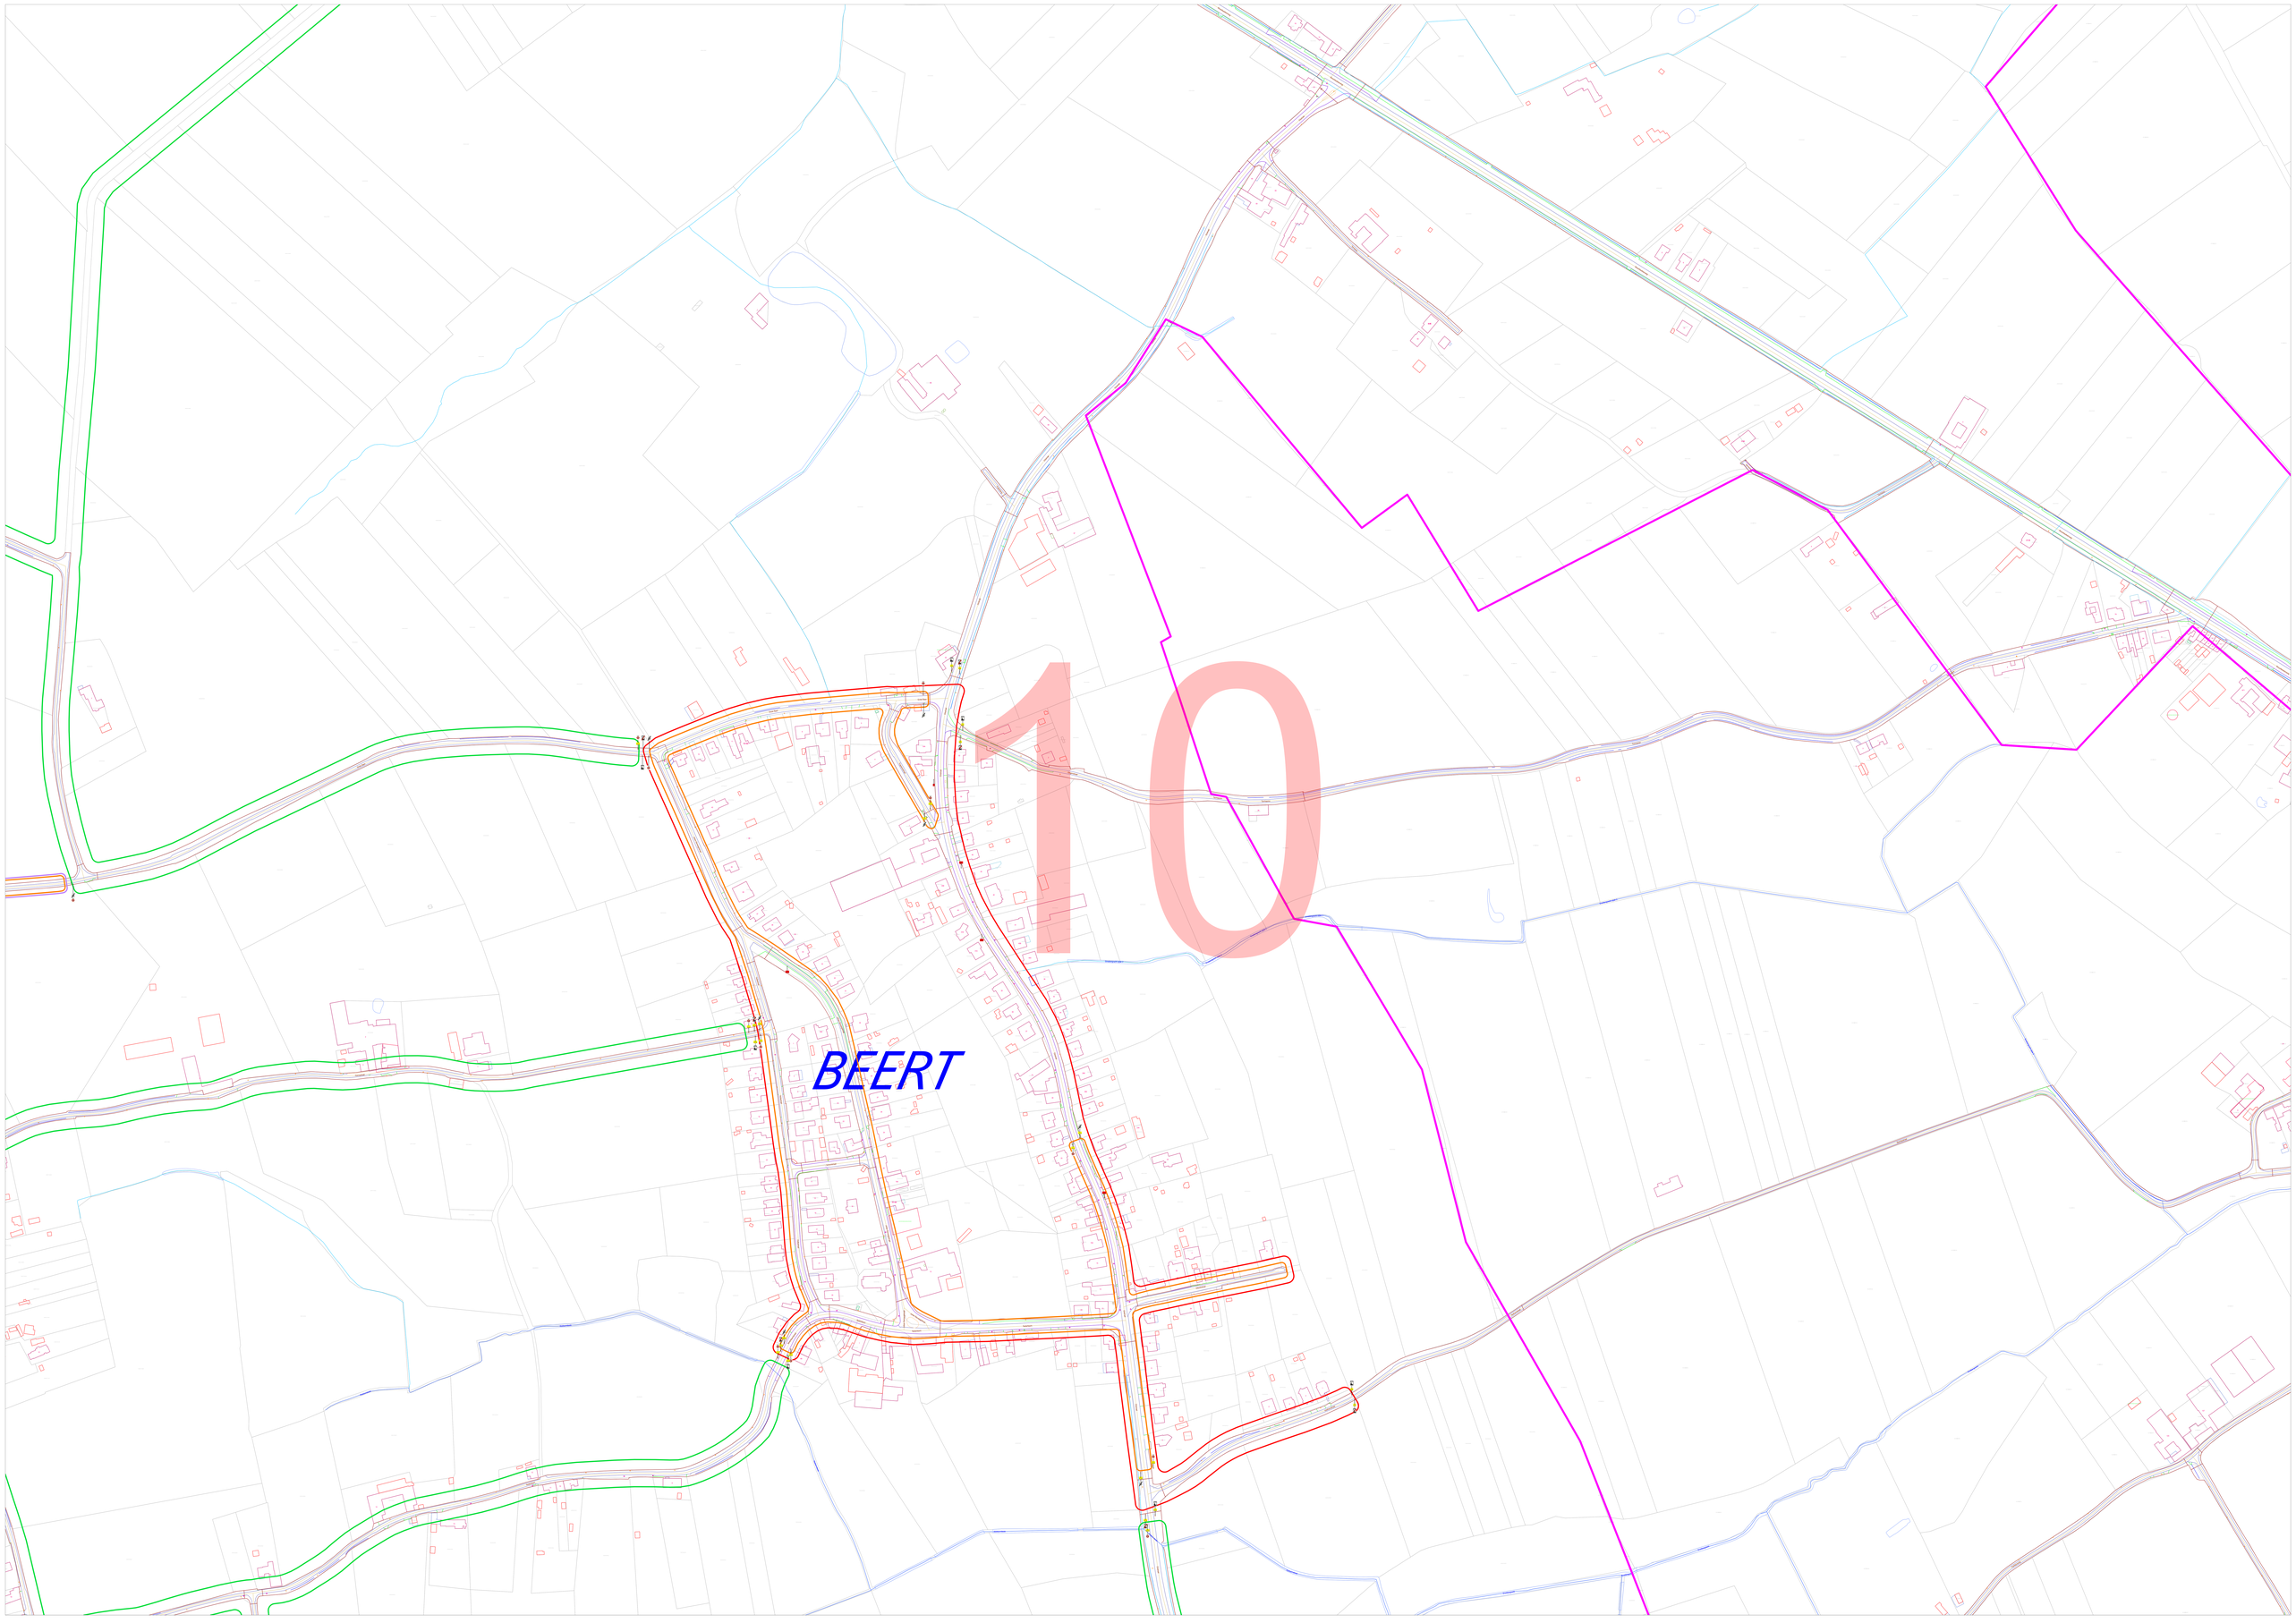
BEERT
10