

Delen van de openbare weg

Rijbaan

Parkeervak

Fietsuggestiestrook

Wegaanhoorigheden - meubilair

Paal met verkeersbord

Buikhoek

Overdekte fietsstalling

Bergplaat

Brandkraan

Cirkelvormig putdeksel

Vierkant putdeksel

Parkeermeter / automaat

Bogging

Wegmarkering

Vaghaan

Vaghaan

Niet afgebordede verhoging

Verhoogde boord of kantsteun

Muur of stootband

Grens zone zwakke weggebruiker

Grens onverharde zone

Rand van de rijbaan

Spooraal

Spooraan

Banierderrand verkeersplaat

Banierderrand verhoging

Gracht

Geboeven en aanhoorigheden

Administratief perceel

Hoofdbouw

Bigebouw

Virtuele gevel

Atak

Loopbrug

Trap

Ingezonken garagetogang

Verheven garagetogang

Init

Kunstwerken

Overbrugging

Cabine

Waterloren

Cultuurhistorisch monument

Hoogspannings- of openbare tv-mast

Silo / opslagtank

Afbakening gebieden

Gemeentegrens

Afbakening bebouwde kom

Afbakening (woon)erf

Afbakening zone 30

Afbakening schoolomgeving

Afbakening fietszone

Afbakening zone 50

Afbakening zone C3

Afbakening zone C21

Afbakening zone C23

Afbakening zone E1

Afbakening zone E9

Afbakening voetgangerszone

Afbakening lage emissiezone

Afbakening zone luchthavengebied

Faciliteiten visuele beperking

Gekleefde tegel

Noppentegel

Verende tegel

Wegaanhoorigheden fietsers

Fietsbeugel

CODERING VERKEERSBORDEN

Algemene staat van het verkeersbord

A. Goede staat

B. Redelijke staat - vervanging voorzien < 5j

C. Slechte staat - te verwijderen

Detail van het verkeersbord

D. Opschrift / symbool niet conform

E. Afmeting niet conform

F. Kleur of vorm niet conform

G. Kleuren / opschriften / symbool vervaagd of onleesbaar

H. Schade aan het bord

I. Bord hangt scheef of los

J. Oriëntatie van het bord niet correct

Combinatie van verkeersborden

K. Hoofdbord ontbreekt

L. Onderbord ontbreekt

M. Onderbord niet voorzien bij hoofdbord

N. Combinatie niet voorzien

O. Onderlinge hiërarchie niet gerespecteerd

Steun of staander

P. Steun / staander niet conforme kleur

Q. Steun / staander beschadigd

R. Steun / staander scheef

Opstelling

S. Hinderlijk opgesteld - minimumhoogte

T. Hinderlijk opgesteld - plaatskeuze

U. Foutieve plaatsingsafstand

V. Slecht zichtbaar

Evaluatie algemeen

W. Correct geplaatst

X. Overbodig

Y. Verboden te gebruiken

Acties tijdelijke omstandigheden

Z. Afdekken / draaien / tijdelijk verwijderen

Kleurcodes verkeersborden (VKT) en opschriften labels

VKT - bestaande toestand - verwijzing opstelling

VKT te behouden - verwijzing opstelling 5T

VKT te verwijderen - verwijzing meetstaat

VKT nieuw te plaatsen - verwijzing meetstaat

VKT te wijzigen - verwijzing meetstaat

Overdruk X

Rood: verkeersbord of paal te verwijderen

Oranje: af te dekken, draaien of tijdelijk verwijderen

VERKEERSLICHTEN SYMBOLEN

Seinpaal

Boogpaal 3,5m

Boogpaal 7,5m

Galoppaal

Portaal

Lantaarn 300 vtgn

Lantaarn 200 vtgn

Lantaarn 200 vtgn + herhalingslicht op ooghoogte

Voelgangerslicht

Lantaarn 200 voor fietsers

Lantaarn 200 voor fietsers + herhalingslicht op ooghoogte

Drukknop

Lichtnagel

Inwendig verlichte kegel

Inwendig verlichte kegel met verkeersbord

Inwendig verlicht verkeersbord

Prefab verkeersbord

Lus met verhoogde gevoeligheid voor motorrijders

Lus voor voertuigen




Detectie voor stilstaande voertuigen

Videodetectie

Selectieve lus

Lus rood licht camera

Rood licht camera

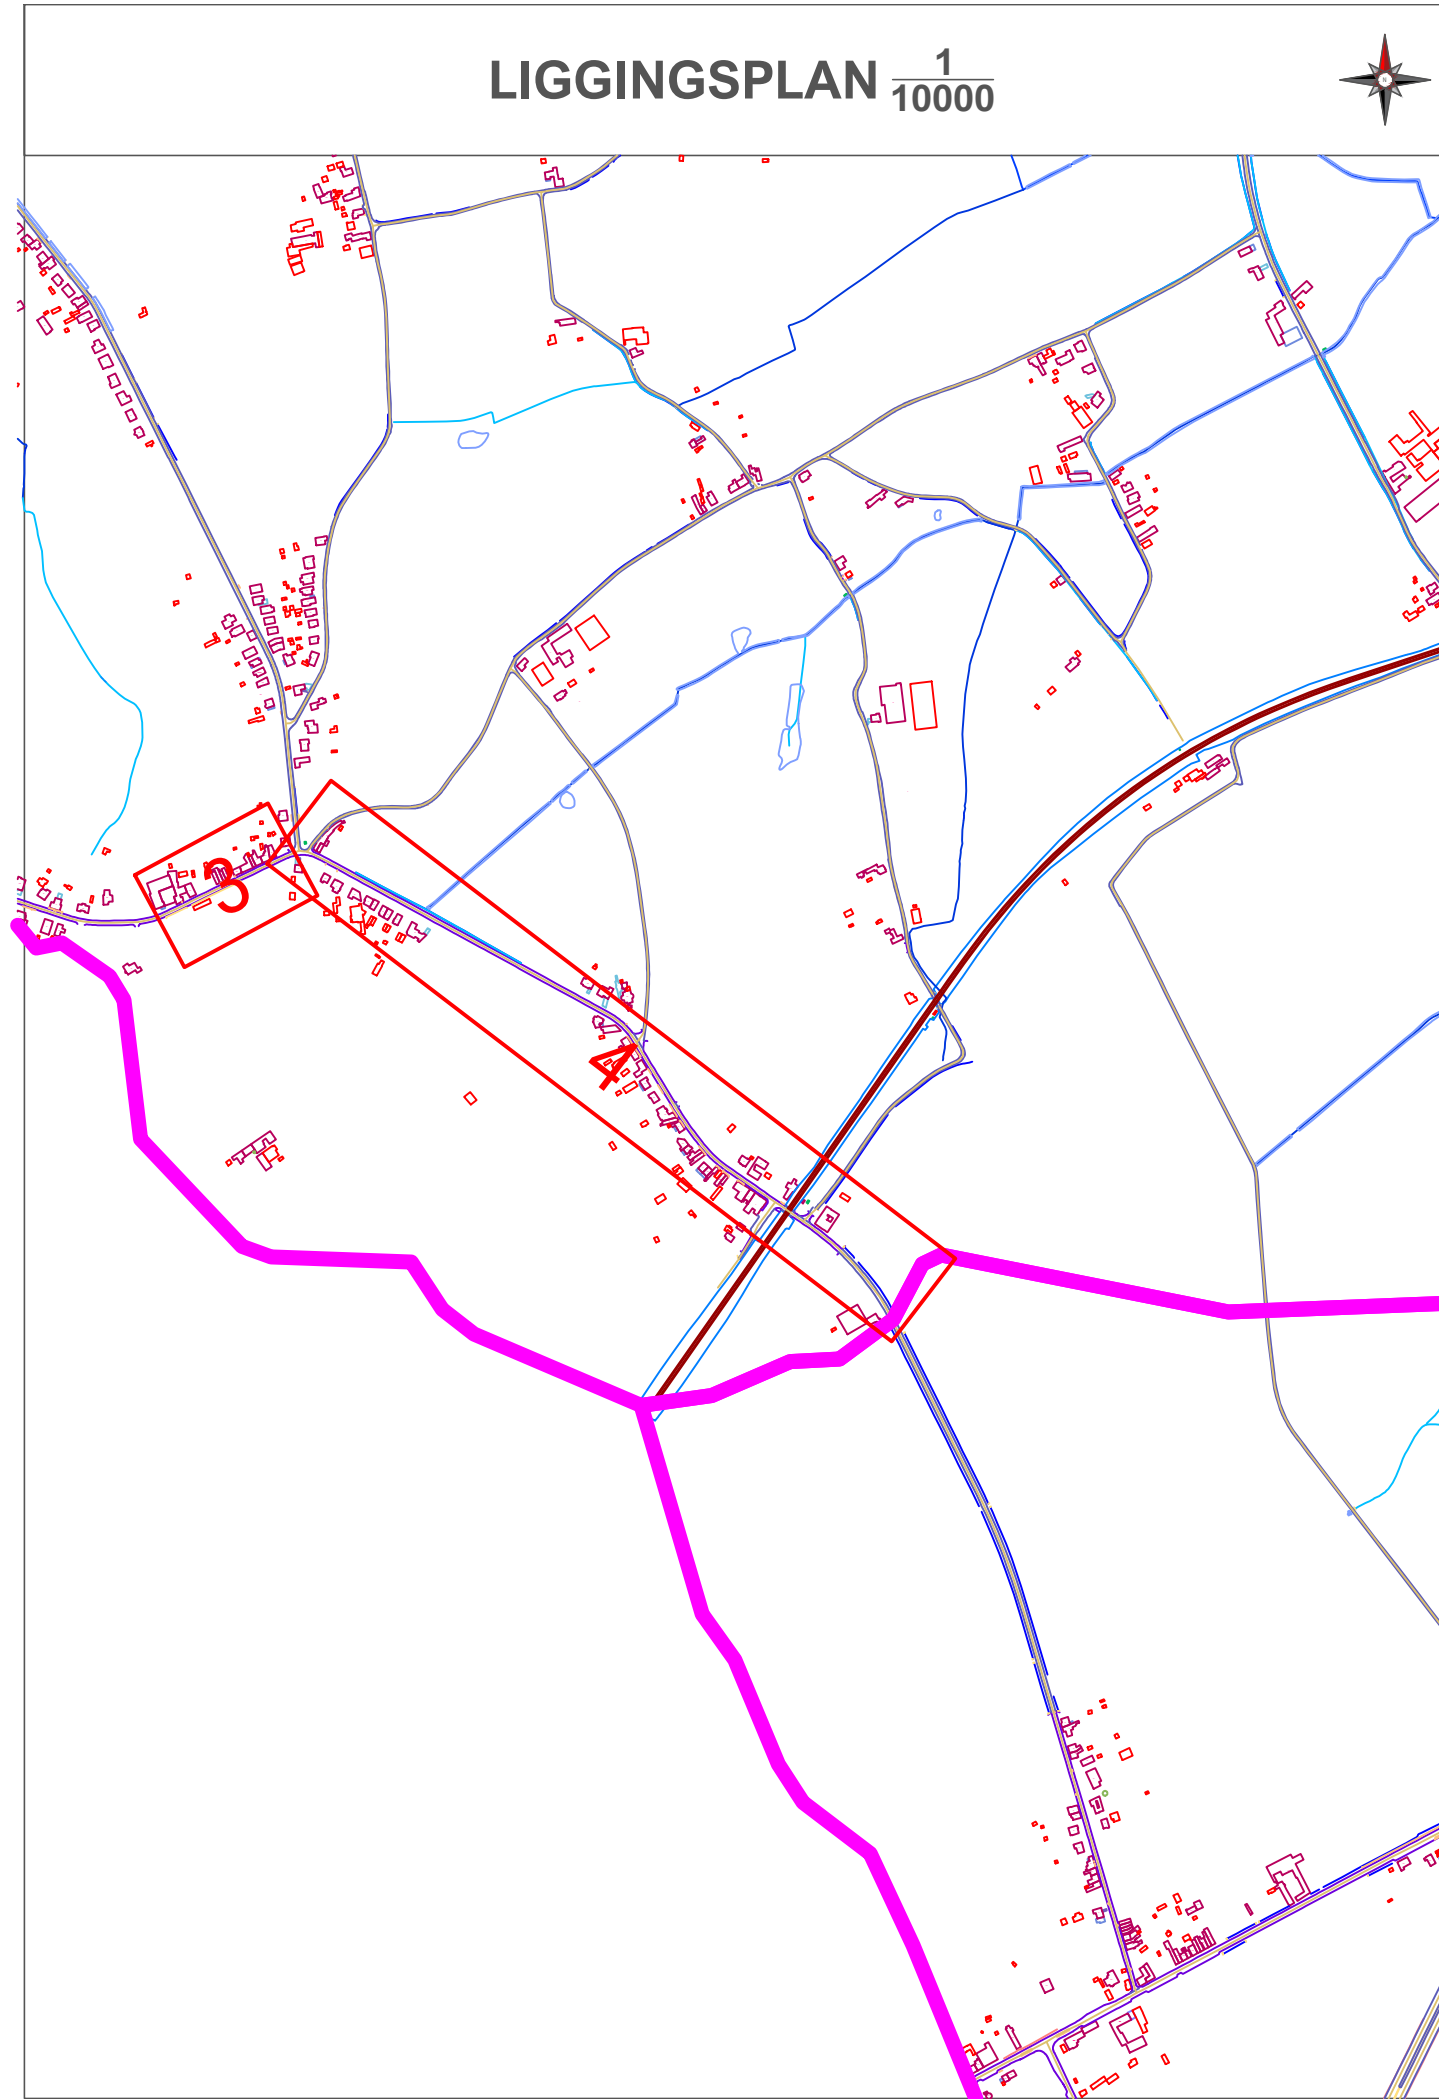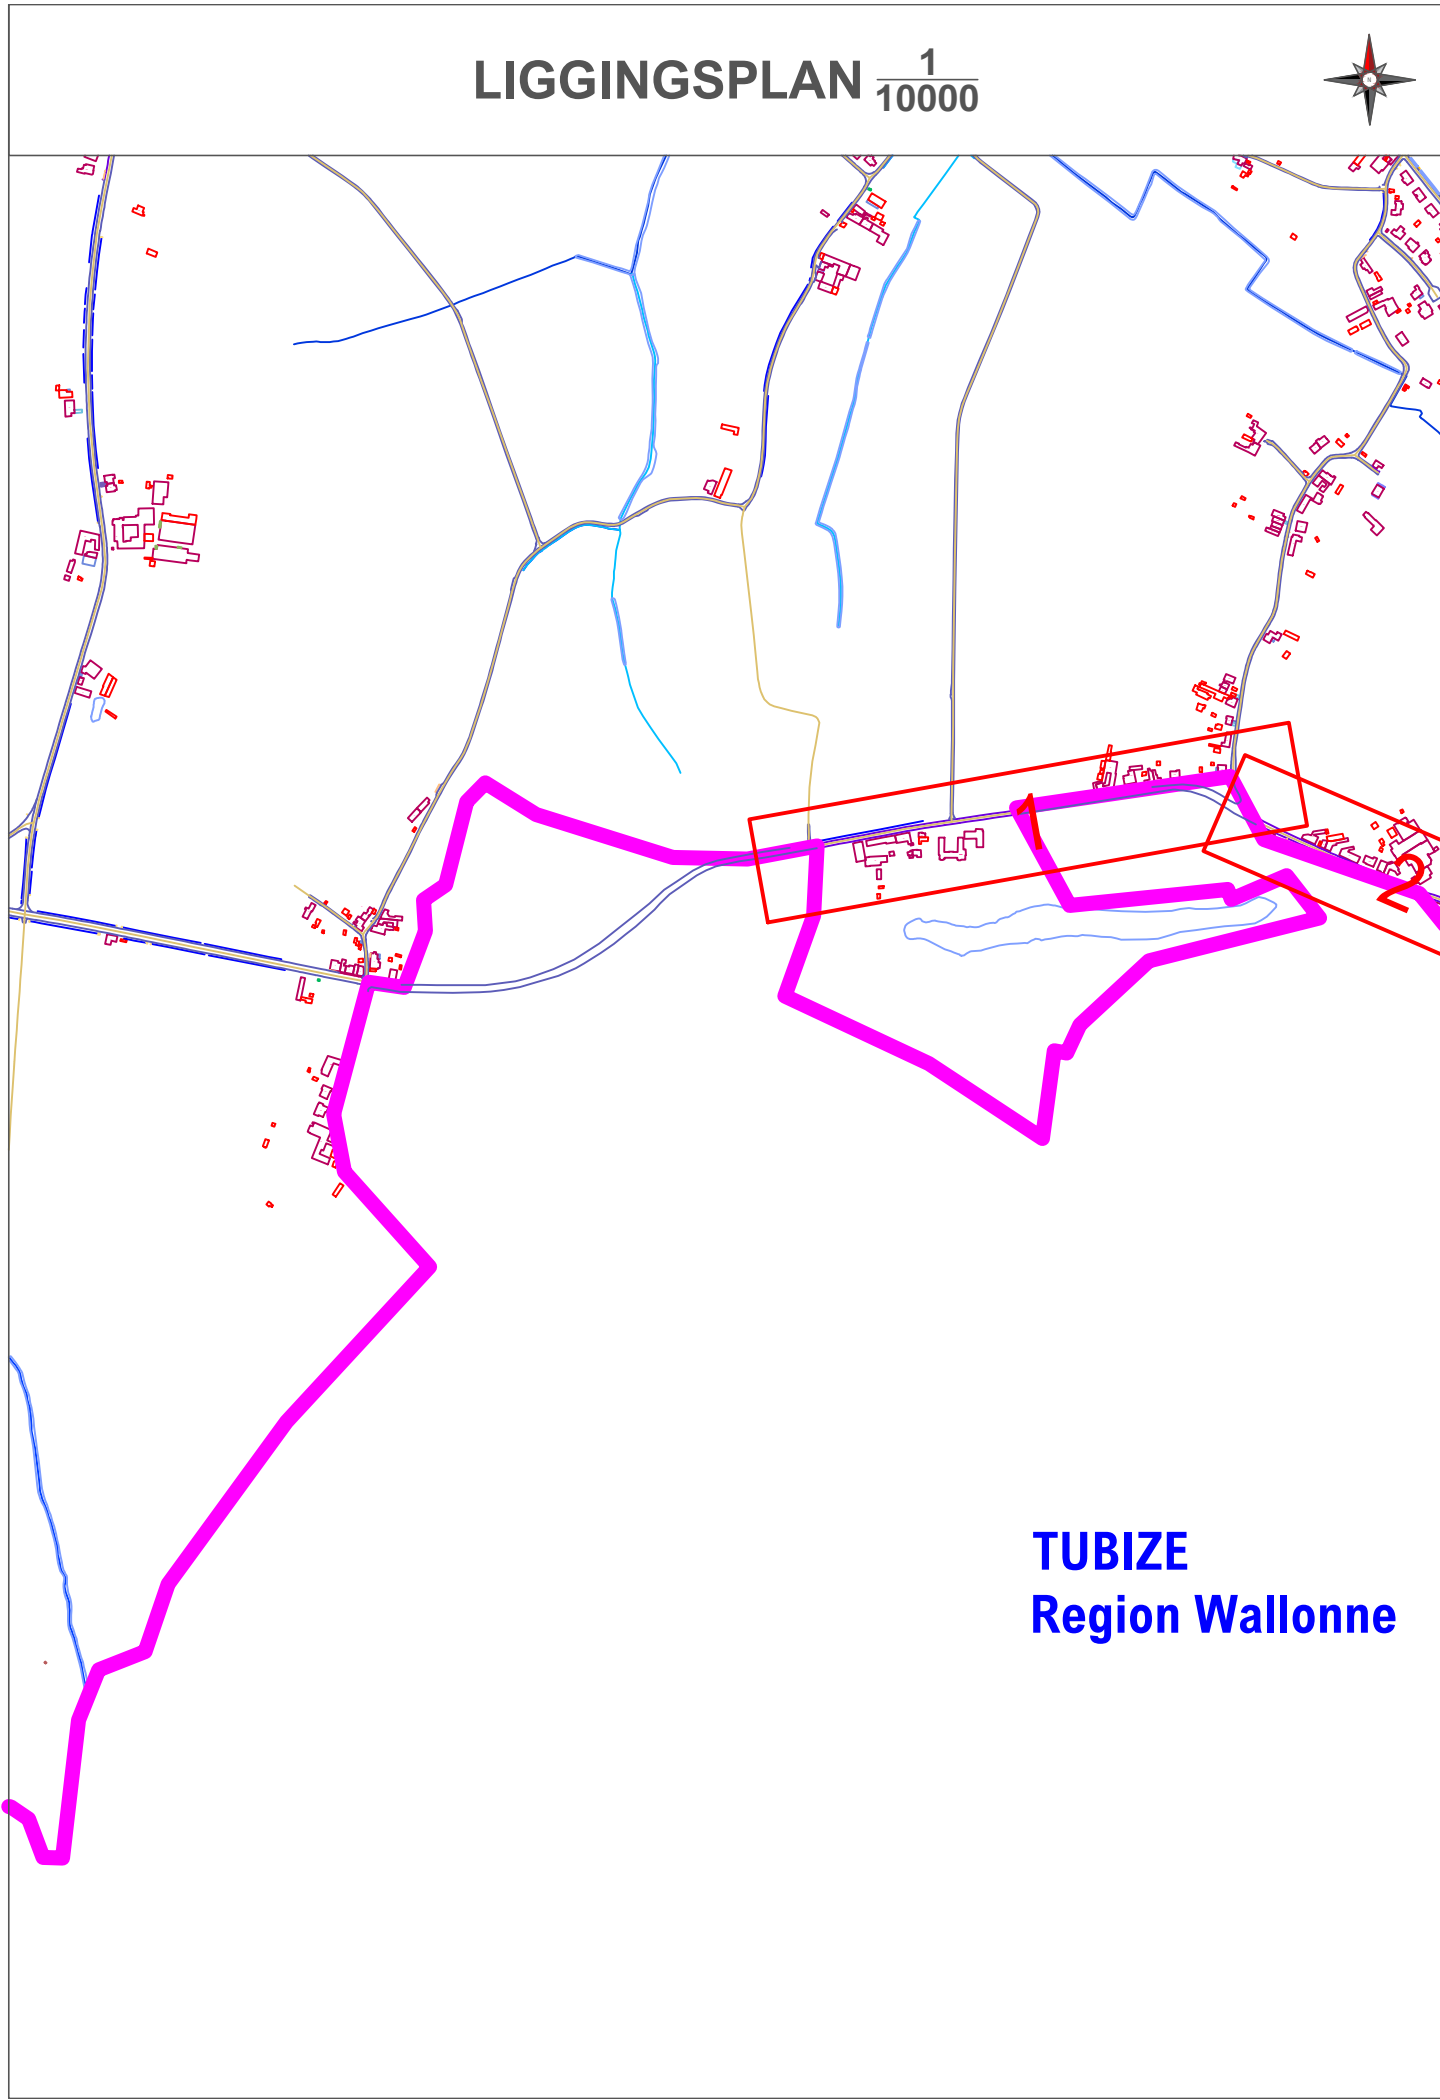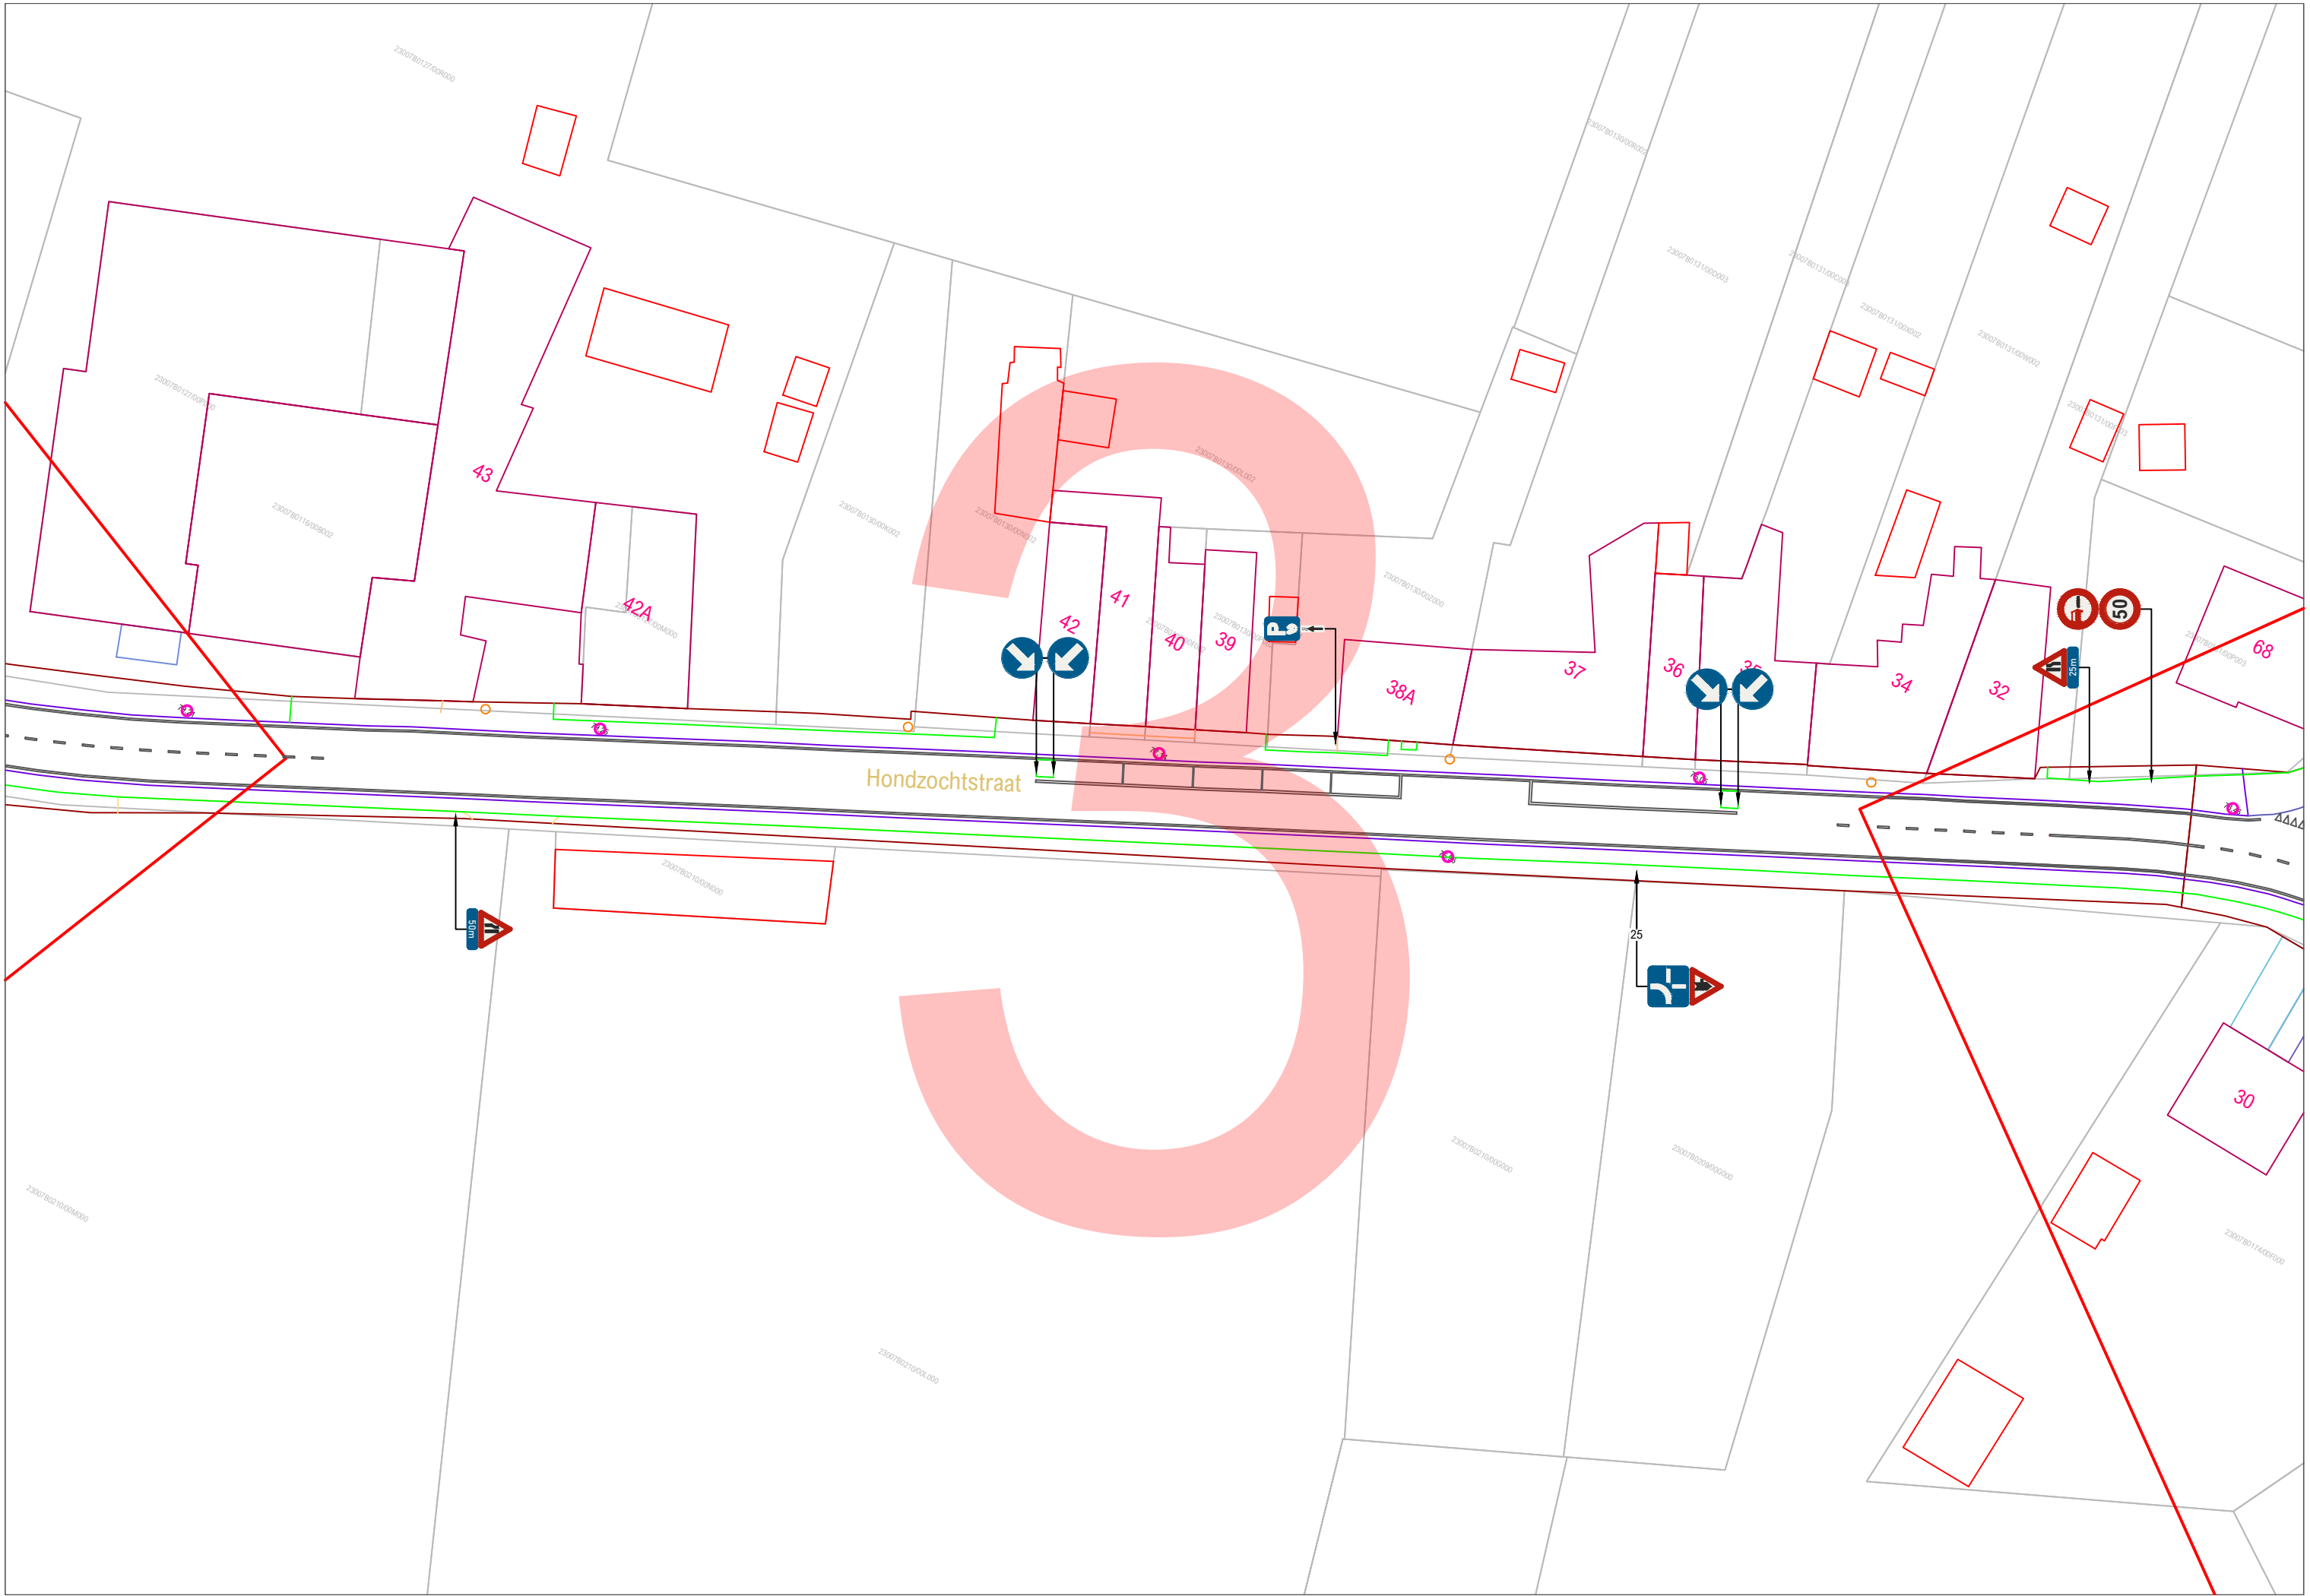

PROVINCIE VLAAMS-BRABANT

GEMEENTE PEPINGEN

Hondzochtstraat

signalisatieplan

OPDRACHTGEVER

Lokaal bestuur Pepingen
Ninoofsesteenweg 116
1670 PEPINGEN

ONTWERP

AACON BV
Immerseelstraat 47
2160 WOMMELGEM

+32 471 959 486
info@aacon.be | www.aacon.be

PROJECTGEGEVENS

Wijzigen parkeerregime

ontwerp: Eric Aerts
eric.aerts@aacon.be

VERSIE	DATUM	16700646_Hondzochtstraat_OT_3_4
V01	27.02.2023	WIJZIGINGEN
V02		
V03		
ORIËNTATIE

GOEDKEURING CBS

het College van Burgemeester en Schepenen,
zitting van:

de burgemeester, de algemeen directeur,

GOEDKEURING GR

de Gemeenteraad,
zitting van:

de voorzitter, de algemeen directeur,

Basisplan: AGIV - Grootsschalig Referentiebestand Vlaanderen - schaal $\frac{1}{500}$