
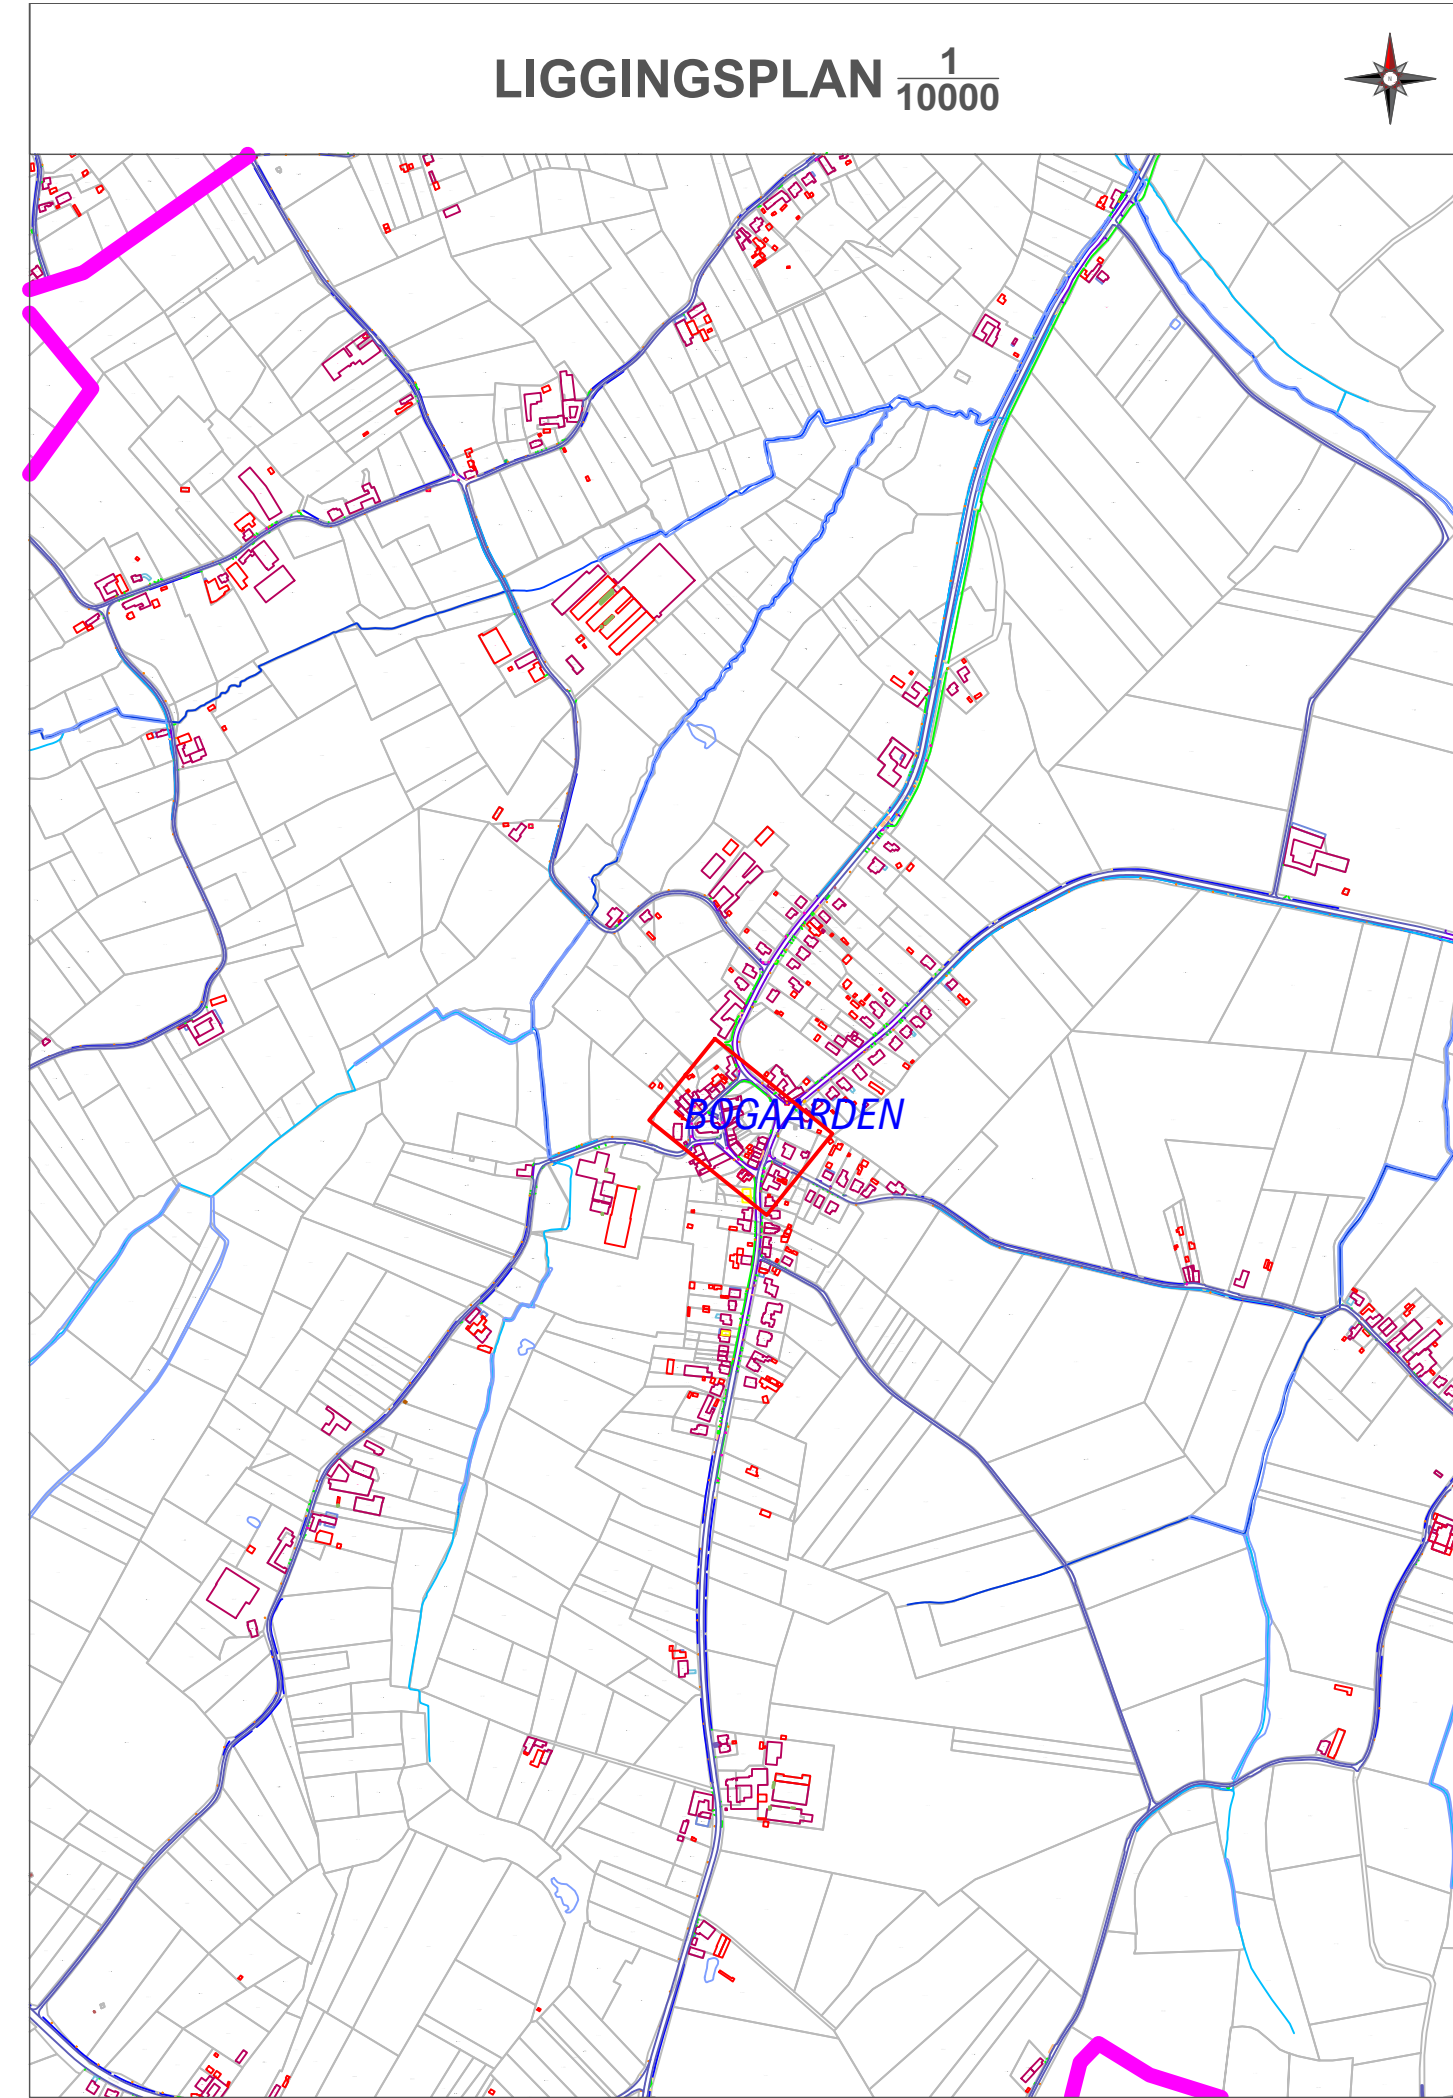


LEGENDE		
Delen van de openbare weg - Parkeervak - Fietsuggestiestrook - Overdekte fietsstalling Wegaanhorigheden - meubilair - Paal (Rijwiel) paal met verkeersbord - Bushok - Overdekte fietsstalling - Bergplaats - Brandkraan - Cirkelvormig putdeksel - Vierkant putdeksel - Parkermeter / automaat - Biggengrug Weginrichting - Wegbaan - Vangrail - Niet afgeboorde verhoging - Verhoogde boord of kantsteen - Muur of stootband - Grens zone zwakke weggebruiker - Grens onverharde zone - Rand van de rijbaan - Spoorrail - Spoorbaan - Benedenrand verkeersplateau - Bovenrand verlagings - Gracht Geboouwen en aanhorigheden - Administratief perceel - Hoofdgebouw - Bijgebouw - Virtuele gevel - Afdek - Loopbrug - Trap - Ingezonden garagetegang - Verheven garagetegang - Inrit Kunswerken - Overbrugging - Cabine - Watertoren - Cultuurhistorisch monument - Hoogspanning- of openbare tv-mast - Silo / opstaplaak Afbakening gebieden - Gemeentegrens - Afbakening bebouwde kom - Afbakening (woon)erf - Afbakening zone 30 - Afbakening schoolomgeving - Afbakening fietszone - Afbakening zone 50 - Afbakening zone C3 - Afbakening zone C21 - Afbakening zone C23 - Afbakening zone E1 - Afbakening zone E9 - Afbakening voetgangerszone - Afbakening lage emissiezone - Afbakening zone luchthavengebied Faciliteiten visuele beperking - Geleidelagel - Noppentegel - Verende tegel Wegaanhorigheden fietsers - Fietsbeugel	Kleurcodes verkeerstekens (VKT) en opschriften labels - VKT - bestaande toestand - verwijzing opstelling - VKT te behouden - verwijzing opstelling BT - VKT te verwijderen - verwijzing meetstaat - VKT nieuw te plaatsen - verwijzing meetstaat - VKT te wijzigen - verwijzing meetstaat Overdruk X - Road: verkeersbord of paal te verwijderen - Orange: af te dekken, draaien of tijdelijk verwijderen	VERKEERSLICHTEN SYMBOLEN - Seinpaal - Boogpaal 3,5m - Boogpaal 7,5m - Galgpaal - Portaal - Lantaarn 300 vtgn - Lantaarn 200 vtgn - Lantaarn 200 vtgn + herhalingslicht op ooghoogte - Voetgangerslicht - Lantaarn 200 voor fietsers - Lantaarn 200 voor fietsers + herhalingslicht op ooghoogte - Druknop - Lichtnagel - Inwendig verlichte kegel - Inwendig verlichte kegel met verkeersbord - Inwendig verlicht verkeersbord - Prefab verkeerselland - Lus met verhoogde gevoeligheid voor motorrijders - Lus voor voertuigen - Detectie voor stilstaande voertuigen - Videodetectie - Selectieve lus - Lus road licht camera - RLC Road licht camera

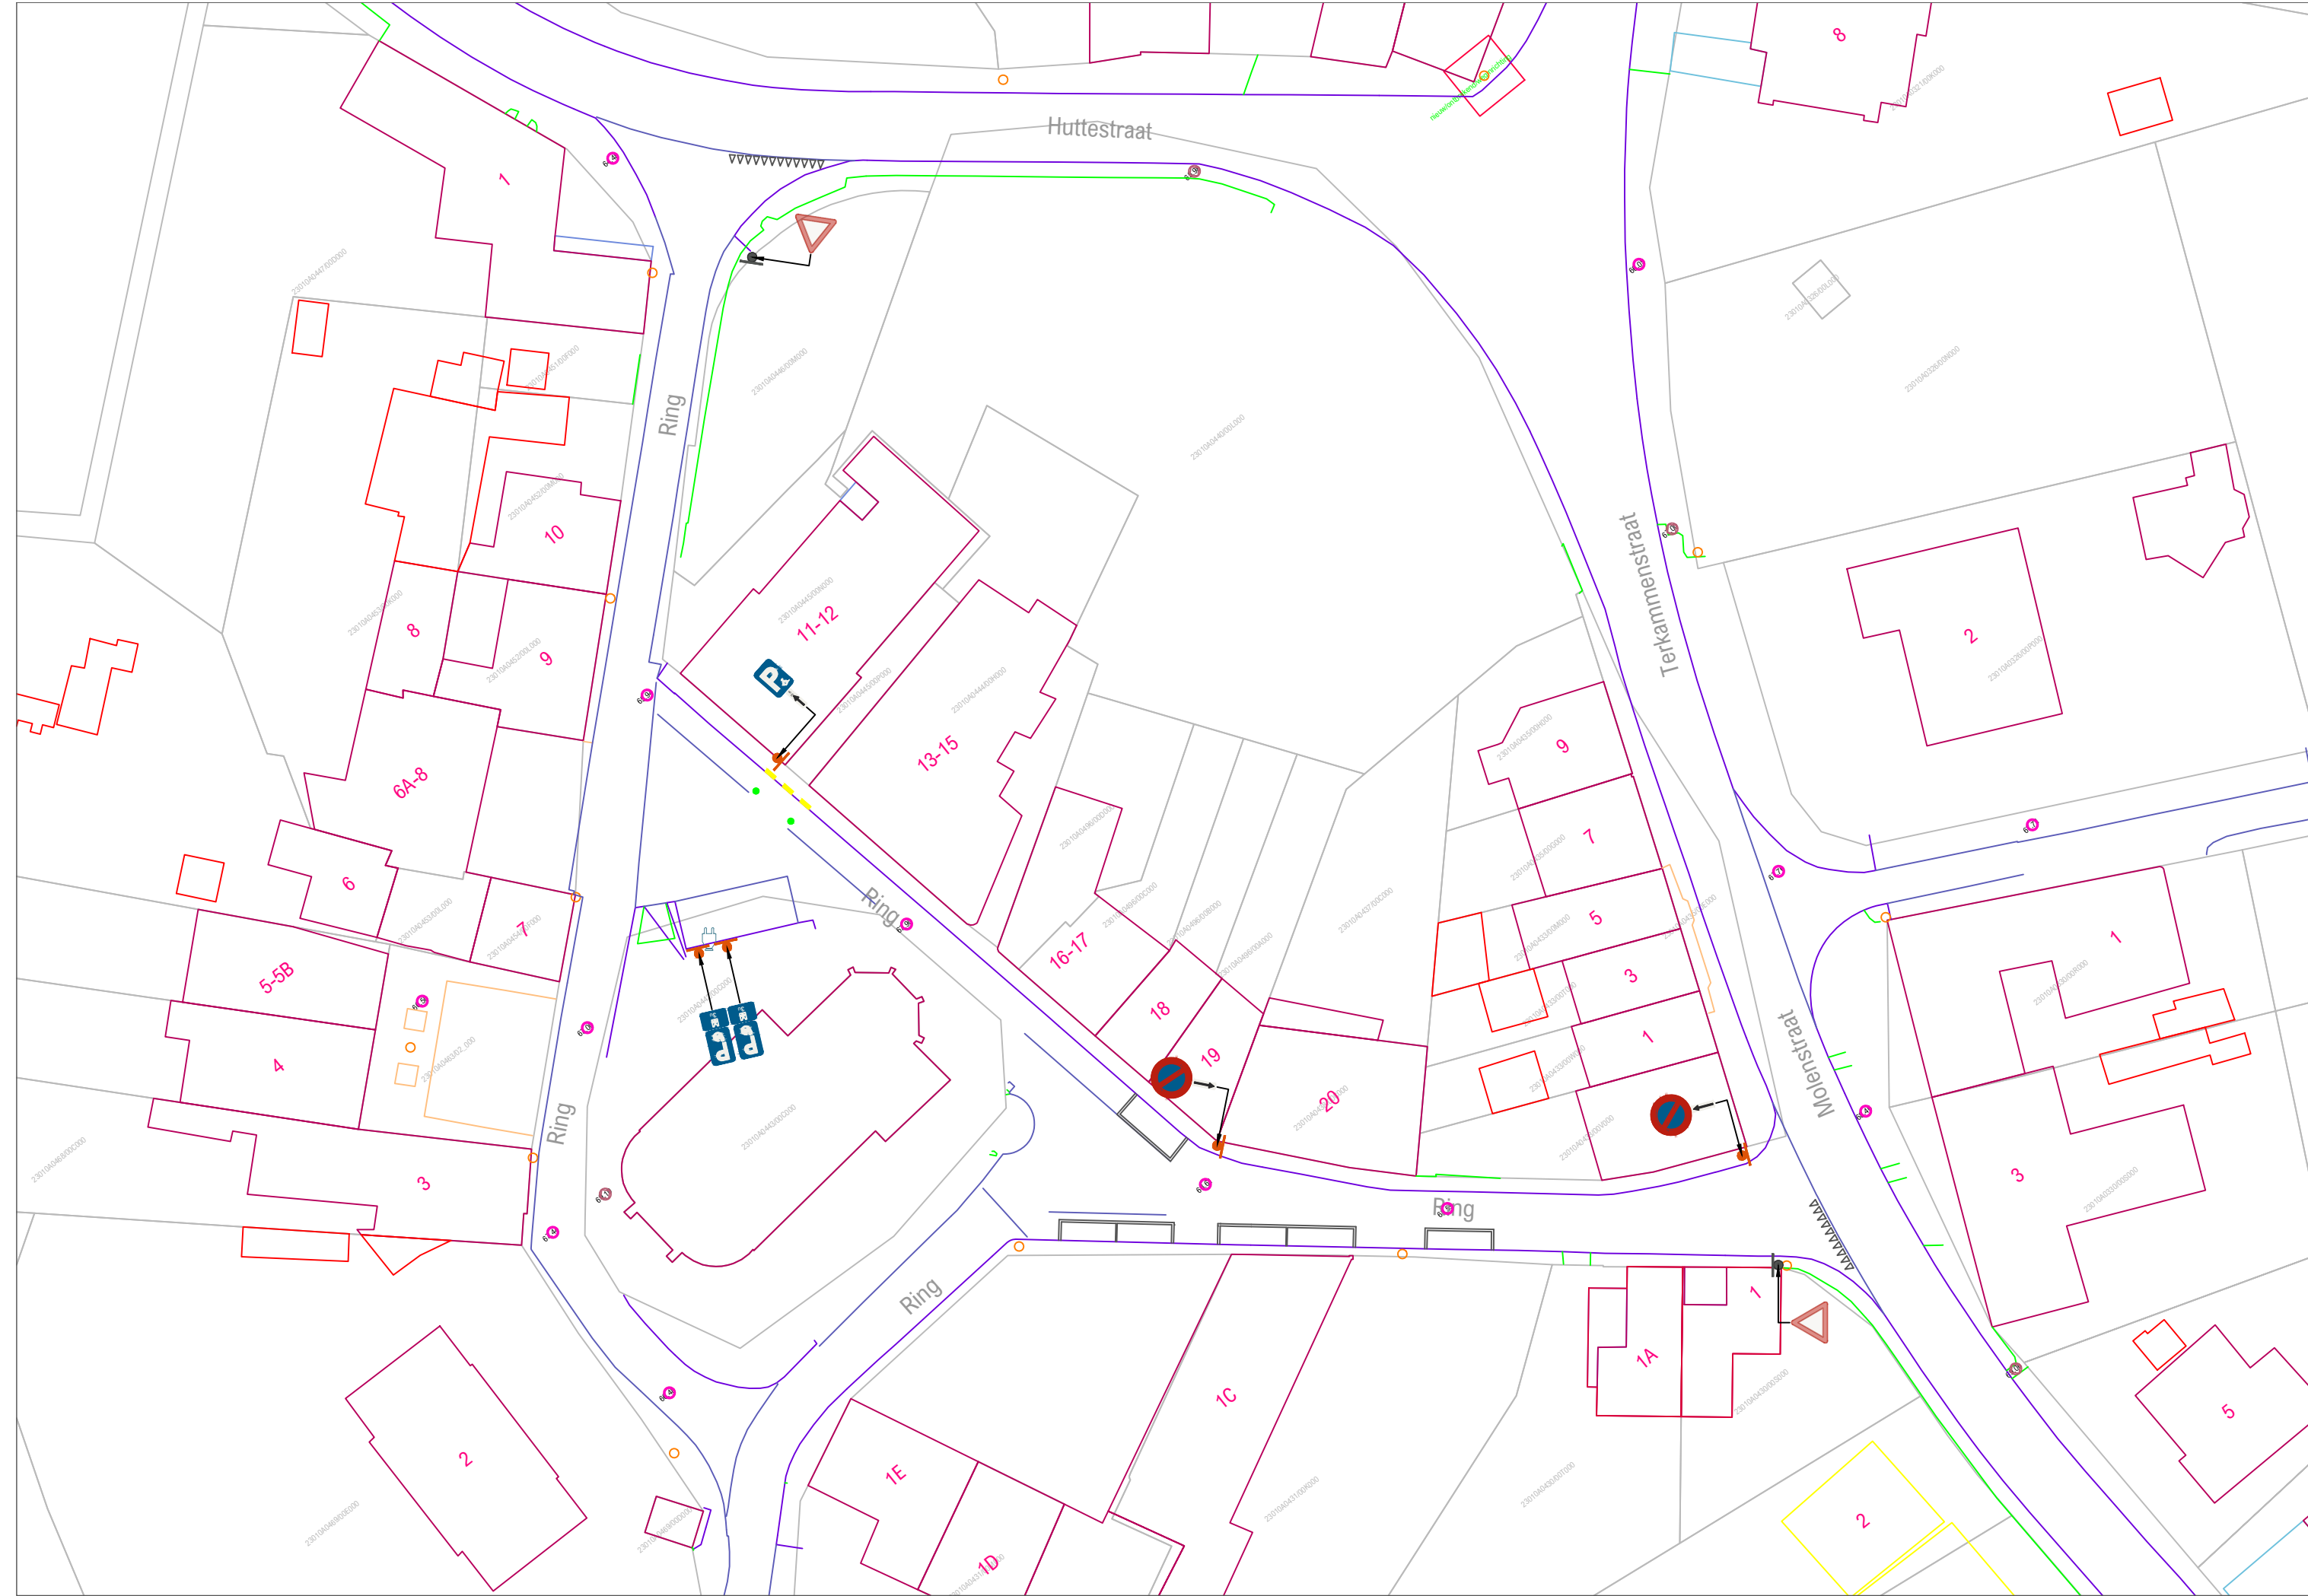

OPDRACHTGEVER	ONTWERP	PROJECTGEGEVENS
Lokaal bestuur Pepingen Ninofsesteenweg 116 1670 PEPINGEN	AACON BV Immerseelstraat 47 2160 WOMMELGEM +32 471 959 486 info@aacon.be www.aacon.be	16701115 Wijziging parkeerregime ontwerp: Eric Aerts eric.aerts@aacon.be

16701115_Ring_OT		
VERSIE	DATUM	WIJZIGINGEN
V01	08.07.2025	
V02		
V03		
ORIËNTATIE 	GOEDKEURING CBS het College van Burgemeester en Schepenen, zitting van: de burgemeester, de algemeen directeur,	GOEDKEURING GR de Gemeenteraad, zitting van: de voorzitter, de algemeen directeur,
Basisplan: AGIV - Grootchalig Referentiebestand Vlaanderen - schaal $\frac{1}{500}$		

Verkeersborden die transparant zijn weergegeven zijn opgesteld in de betreffende straat, maar behoren niet tot het aanvullend reglement van deze straat. Zij worden geregeld in een gebiedsdekkend reglement, of zijn het gevolg van een maatregel in een andere straat, en worden in het aanvullend reglement van die straat opgenomen.

Voor de volledigheid en met het oog op de correcte hiërarchie in de opstelling worden ze toch grafisch weergegeven.