
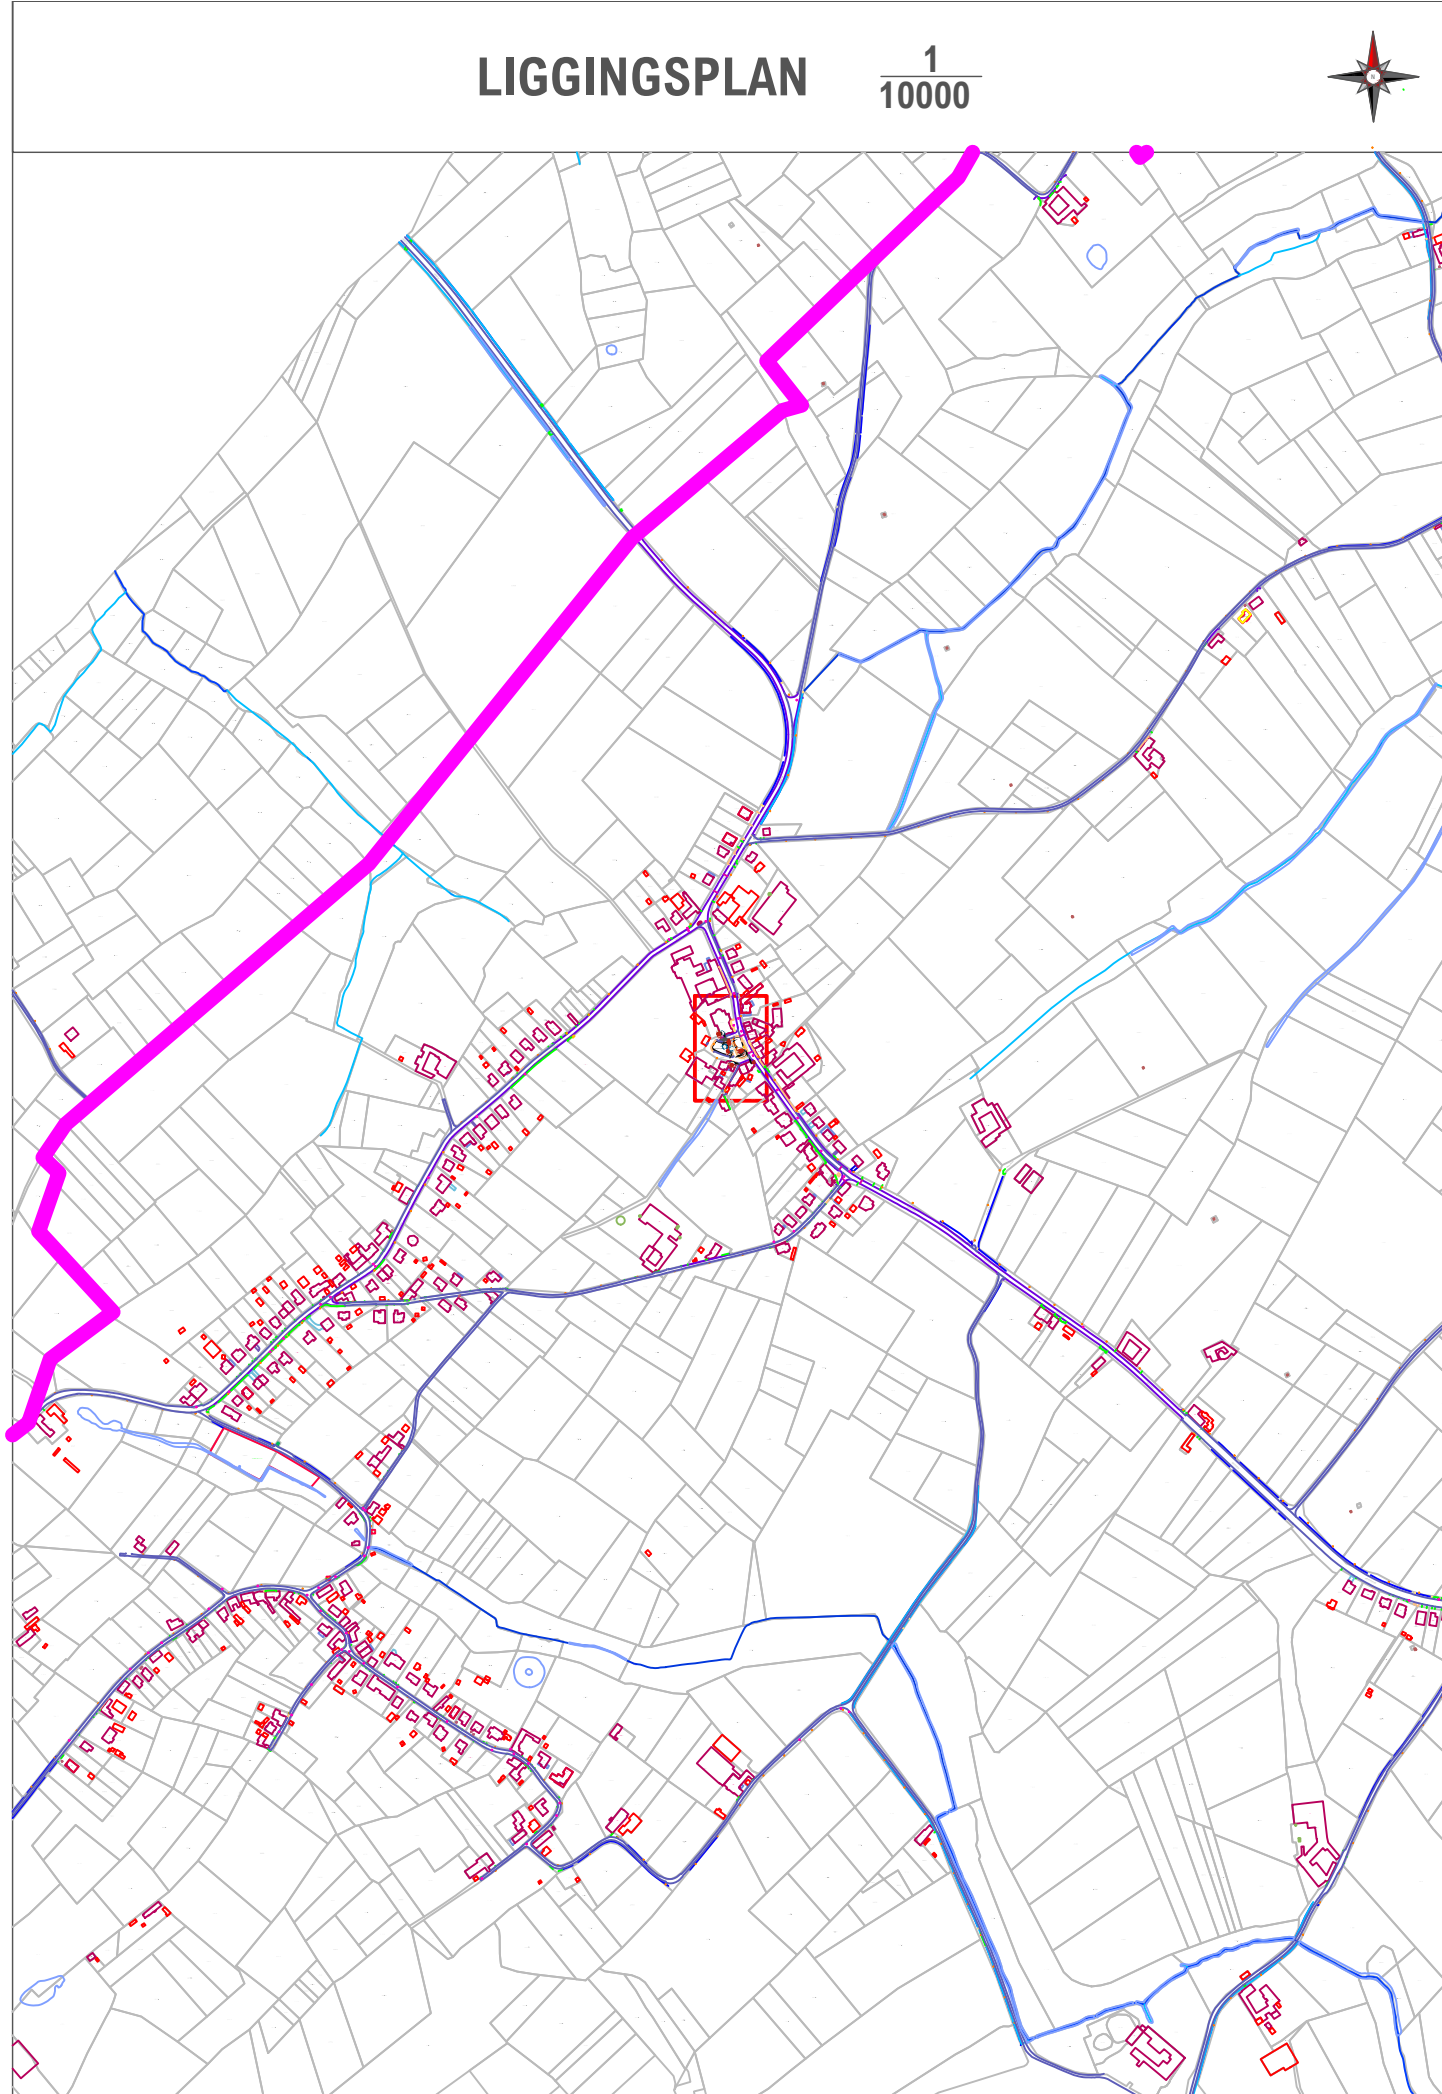


LEGENDE	
Delen van de openbare weg - Rijbaan - Parkeervak - Fietssuggestiestrook	Kleurcodes verkeerstekens (VKT) en opschriften labels - VKT - bestaande toestand - verwijzing opstelling - VKT te behouden - verwijzing opstelling BT - VKT te verwijderen - verwijzing meetstaat - VKT nieuw te plaatsen - verwijzing meetstaat - VKT te wijzigen - verwijzing meetstaat
Wegaanhorigheden - meubilair - Paal (Oranje) paal met verkeersbord - Bushok - Overdekte fietsstalling - Bergplaats - Brandkraan - Circlevormig putdeksel - Vierkant putdeksel - Parkeermeter / automaat - Biggenrug	Overdruk X Rood: verkeersbord of paal te verwijderen Oranje: af te dekken, draaien of tijdelijk verwijderen
Weginrichting - Wegbaan - Vanraai - Niet afgeboorde verhoging - Verhoogde boord of kantsteen - Muur of stootband - Grens zone zwakke weggebruiker - Grens onverharde zone - Rand van de rijbaan - Spoorrail - Spoorbaan - Benederand verkeersplateau - Bovenrand verlagings - Gracht	VERKEERSLICHTEN SYMBOLEN - Seinpaal - Boogpaal 3,5m - Boogpaal 7,5m - Galgpaal - Portaal - Lantaarn 300 vtgn - Lantaarn 200 vtgn - Lantaarn 200 vtgn + herhalingslicht op ooghoogte - Voetgangerslicht - Lantaarn 200 voor fietsers - Lantaarn 200 voor fietsers + herhalingslicht op ooghoogte - Drukknop - Lichtnagel - Inwendig verlichte kegel - Inwendig verlichte kegel met verkeersbord - Inwendig verlicht verkeersbord - Prefab verkeerselland - Lus met verhoogde gevoeligheid voor motorrijders - Lus voor voertuigen - Detectie voor stilstaande voertuigen - Videodetectie - Selectieve lus - Lus rood licht camera - RLC Rood licht camera
Gebouwen en aanhorigheden - Administratief perceel - Hoofdgebouw - Bijgebouw - Virtuele gevel - Afdak - Loopbrug - Trap - Ingezonken garagetoegang - Verheven garagetoegang - Inrit	
Kunstwerken - Overbrugging - Cabine - Watertoren - Cultuurhistorisch monument - Hoogspannings- of openbare tv-mast - Silo / opslagtank	
Afbakening gebieden - Gemeentegrens - Afbakening bebouwde kom - Afbakening (woon)erf - Afbakening zone 30 - Afbakening schoolomgeving - Afbakening fietszone - Afbakening zone 50 - Afbakening zone C3 - Afbakening zone C21 - Afbakening zone C23 - Afbakening zone E1 - Afbakening zone E9 - Afbakening voetgangerszone - Afbakening lage emissiezone - Afbakening zone luchthavengebied	
Faciliteiten visuele beperking - Geleidelatetel - Noppentegel - Verende tegel	
Wegaanhorigheden fietsers Fietsbeugel	

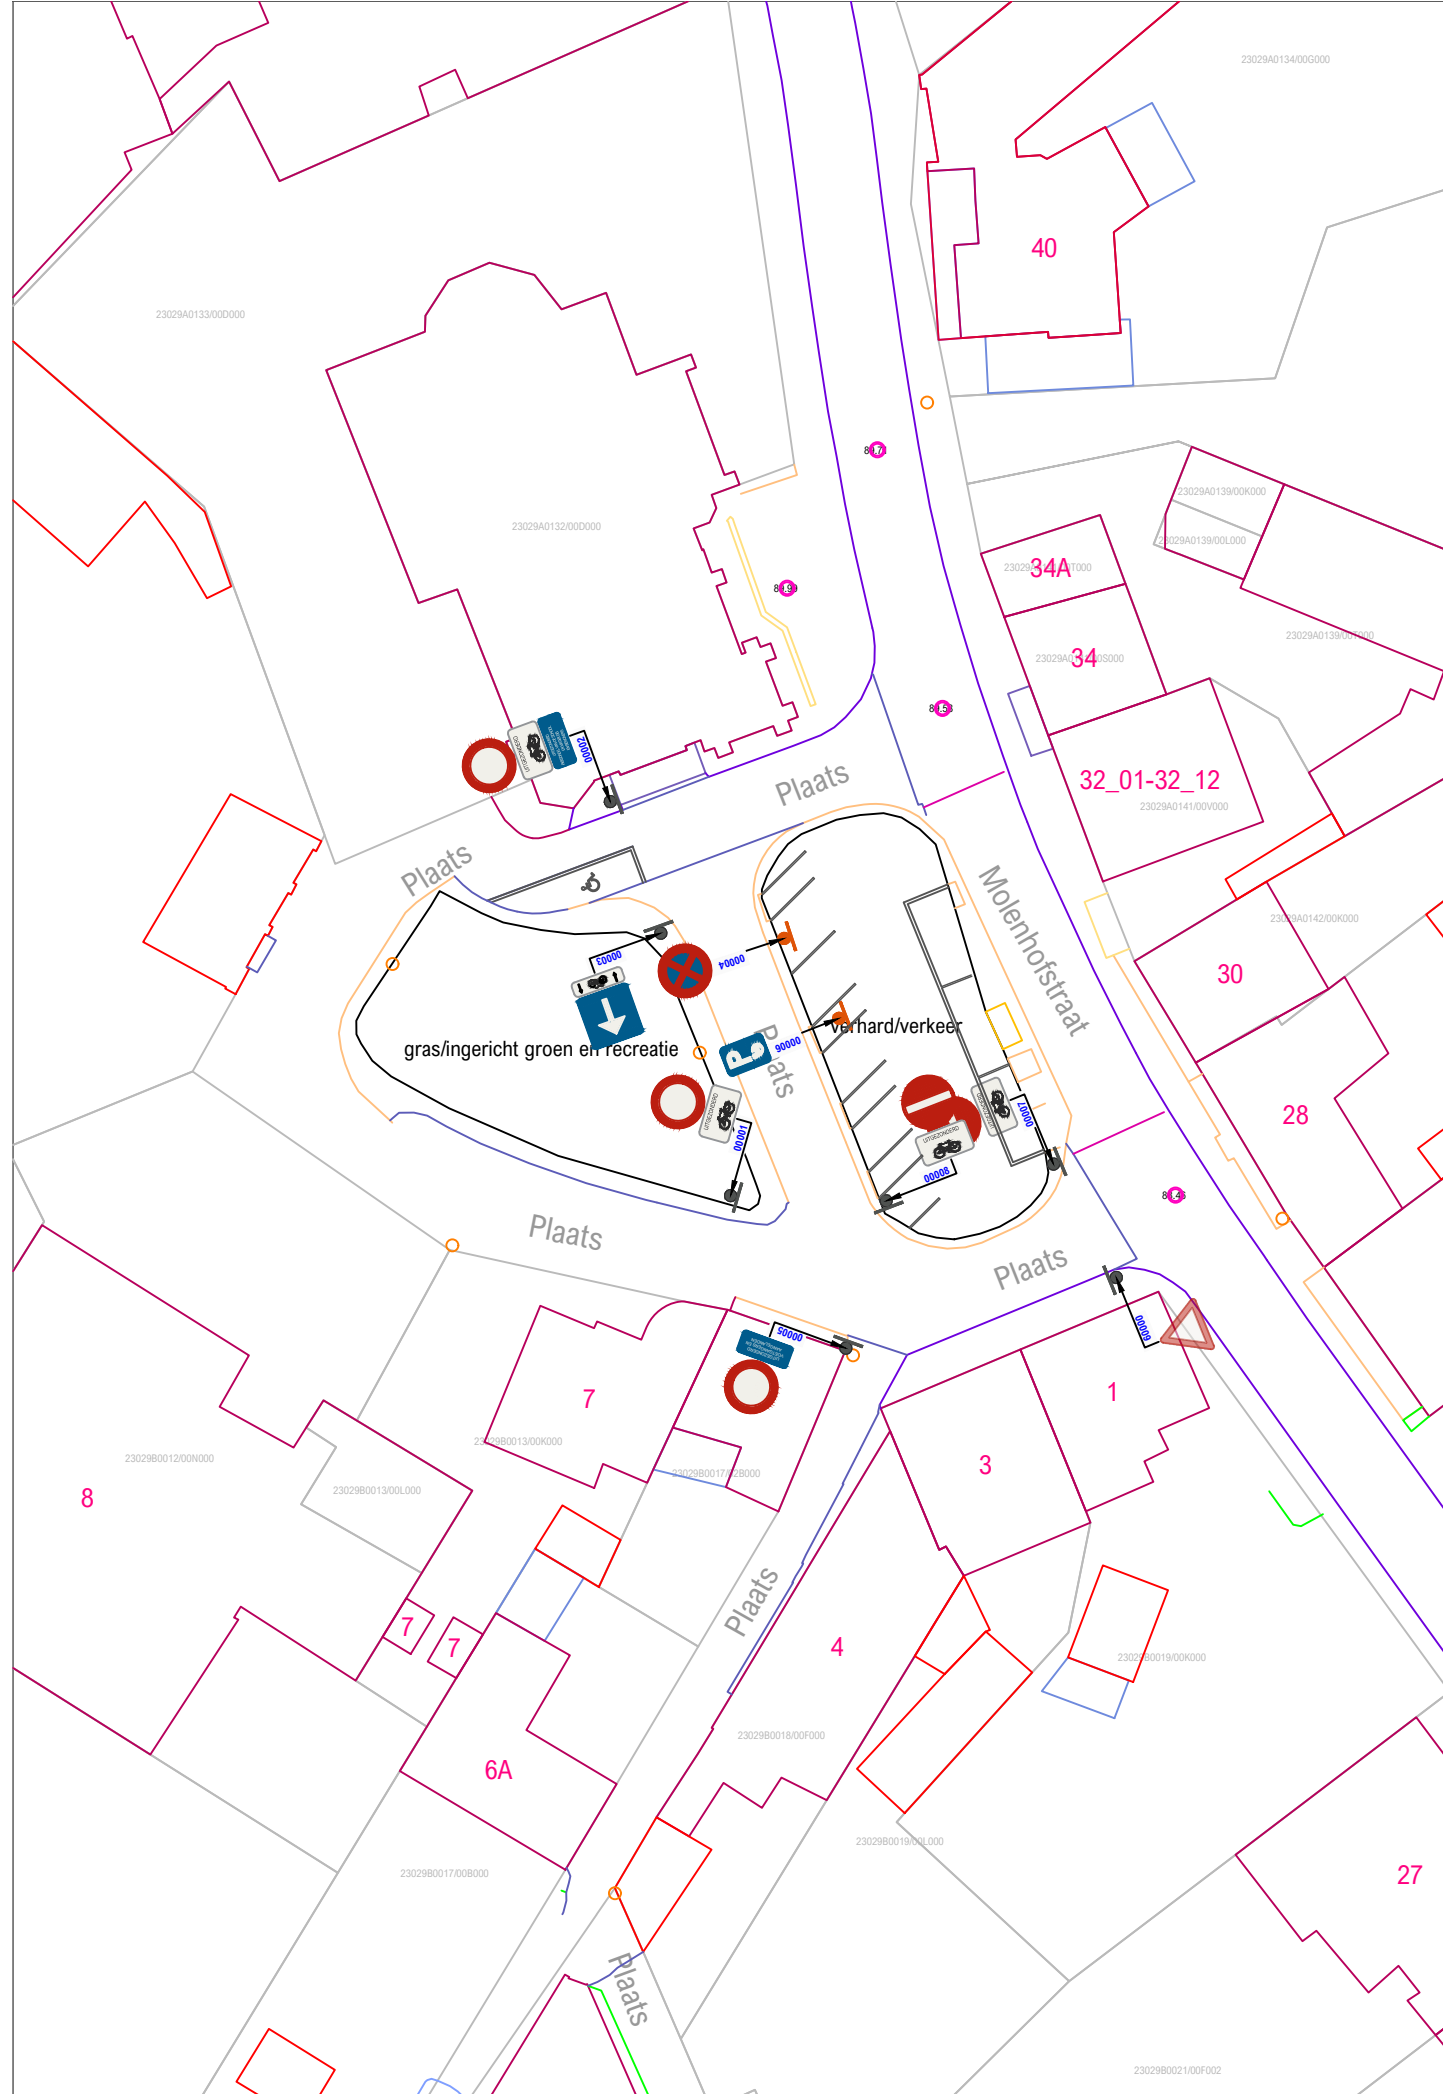

OPDRACHTGEVER		ONTWERP		PROJECTGEGEVENS	
Lokaal bestuur Pepingen Ninoofsesteenweg 116 1670 PEPINGEN		AACON BV Immerseelstraat 47 2160 WOMMELGEM +32 471 959 486 info@aacon.be www.aacon.be		16701029 Wijzigen parkeerregime ontwerp: Eric Aerts eric.aerts@aacon.be	
<table><thead><tr><th colspan="3">16701029_Plaats_BT</th></tr><tr><th>VERSIE</th><th>DATUM</th><th>WIJZIGINGEN</th></tr></thead><tbody><tr><td>V01</td><td>27.12.2024</td><td></td></tr><tr><td>V02</td><td></td><td></td></tr><tr><td>V03</td><td></td><td></td></tr><tr><td>V04</td><td></td><td></td></tr><tr><td>V05</td><td></td><td></td></tr><tr><td>V06</td><td></td><td></td></tr><tr><td>V07</td><td></td><td></td></tr><tr><td>V08</td><td></td><td></td></tr><tr><td>V09</td><td></td><td></td></tr><tr><td>V10</td><td></td><td></td></tr><tr><td>V11</td><td></td><td></td></tr><tr><td>V12</td><td></td><td></td></tr><tr><td>V13</td><td></td><td></td></tr><tr><td>V14</td><td></td><td></td></tr><tr><td>V15</td><td></td><td></td></tr><tr><td>V16</td><td></td><td></td></tr><tr><td>V17</td><td></td><td></td></tr><tr><td>V18</td><td></td><td></td></tr><tr><td>V19</td><td></td><td></td></tr><tr><td>V20</td><td></td><td></td></tr></tbody></table>						16701029_Plaats_BT			VERSIE	DATUM	WIJZIGINGEN	V01	27.12.2024		V02			V03			V04			V05			V06			V07			V08			V09			V10			V11			V12			V13			V14			V15			V16			V17			V18			V19			V20		
16701029_Plaats_BT	
VERSIE	DATUM	WIJZIGINGEN	
V01	27.12.2024	
V02	
V03	
V04	
V05	
V06	
V07	
V08	
V09	
V10	
V11	
V12	
V13	
V14	
V15	
V16	
V17	
V18	
V19	
V20	
ORIËNTATIE		GOEDKEURING CBS		GOEDKEURING GR	
		het College van Burgemeester en Schepenen, zitting van: de burgemeester, de algemeen directeur,		de Gemeenteraad, zitting van: de voorzitter, de algemeen directeur,	
Basisplan: AGIV - Grootschalig Referentiebestand Vlaanderen - schaal $\frac{1}{500}$	