
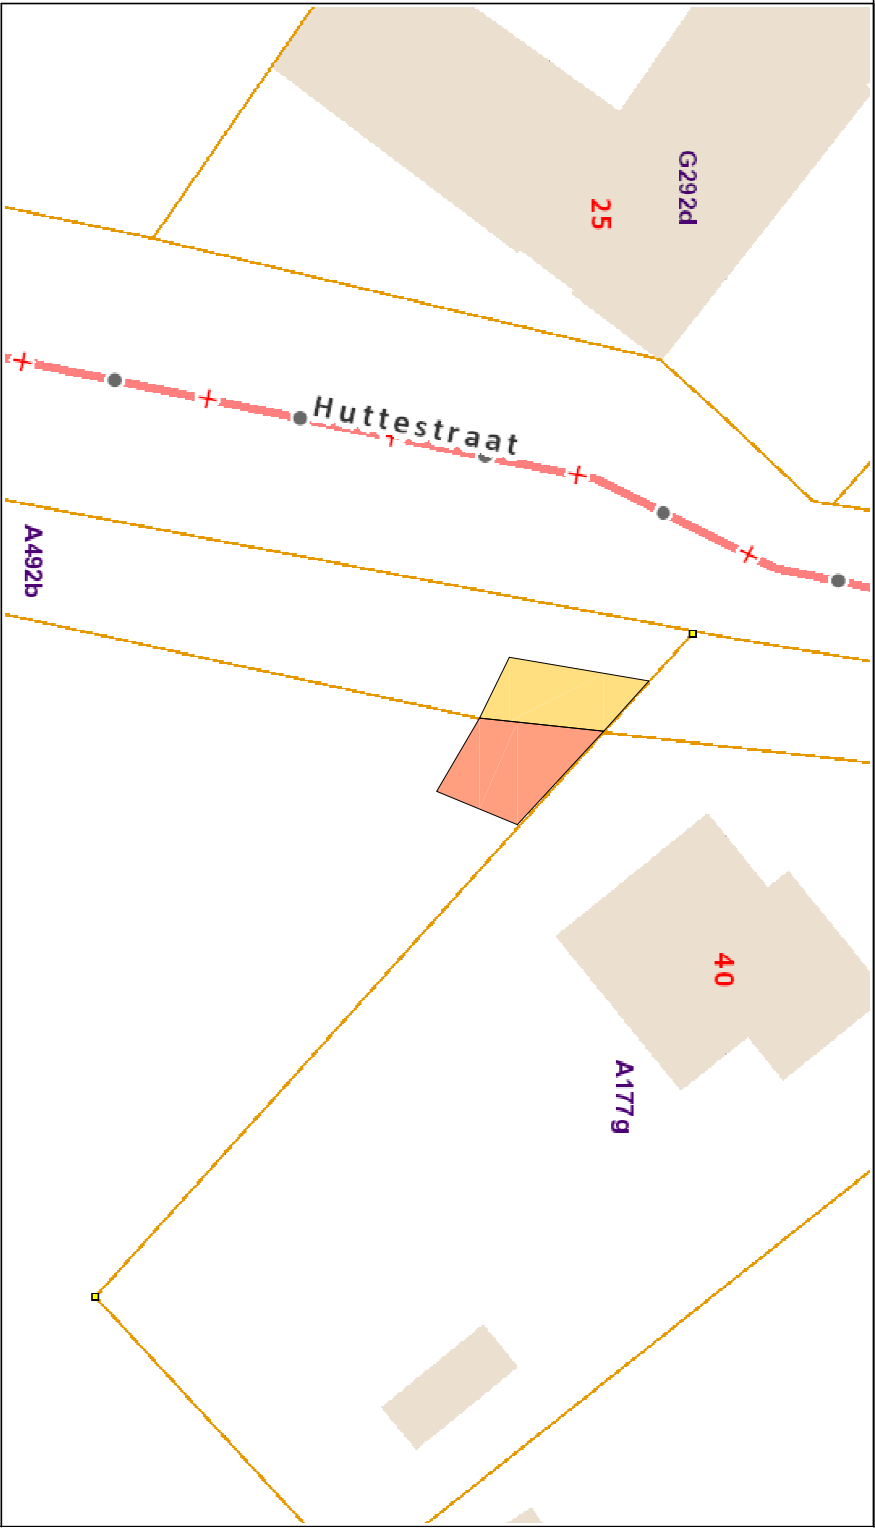


Proces - Verbaal van SPLITTING

Gemeente Pepingen, 5° Afdeling / Bogaarden,
Sectie A, nummers 177F (deel) & 492B (deel)

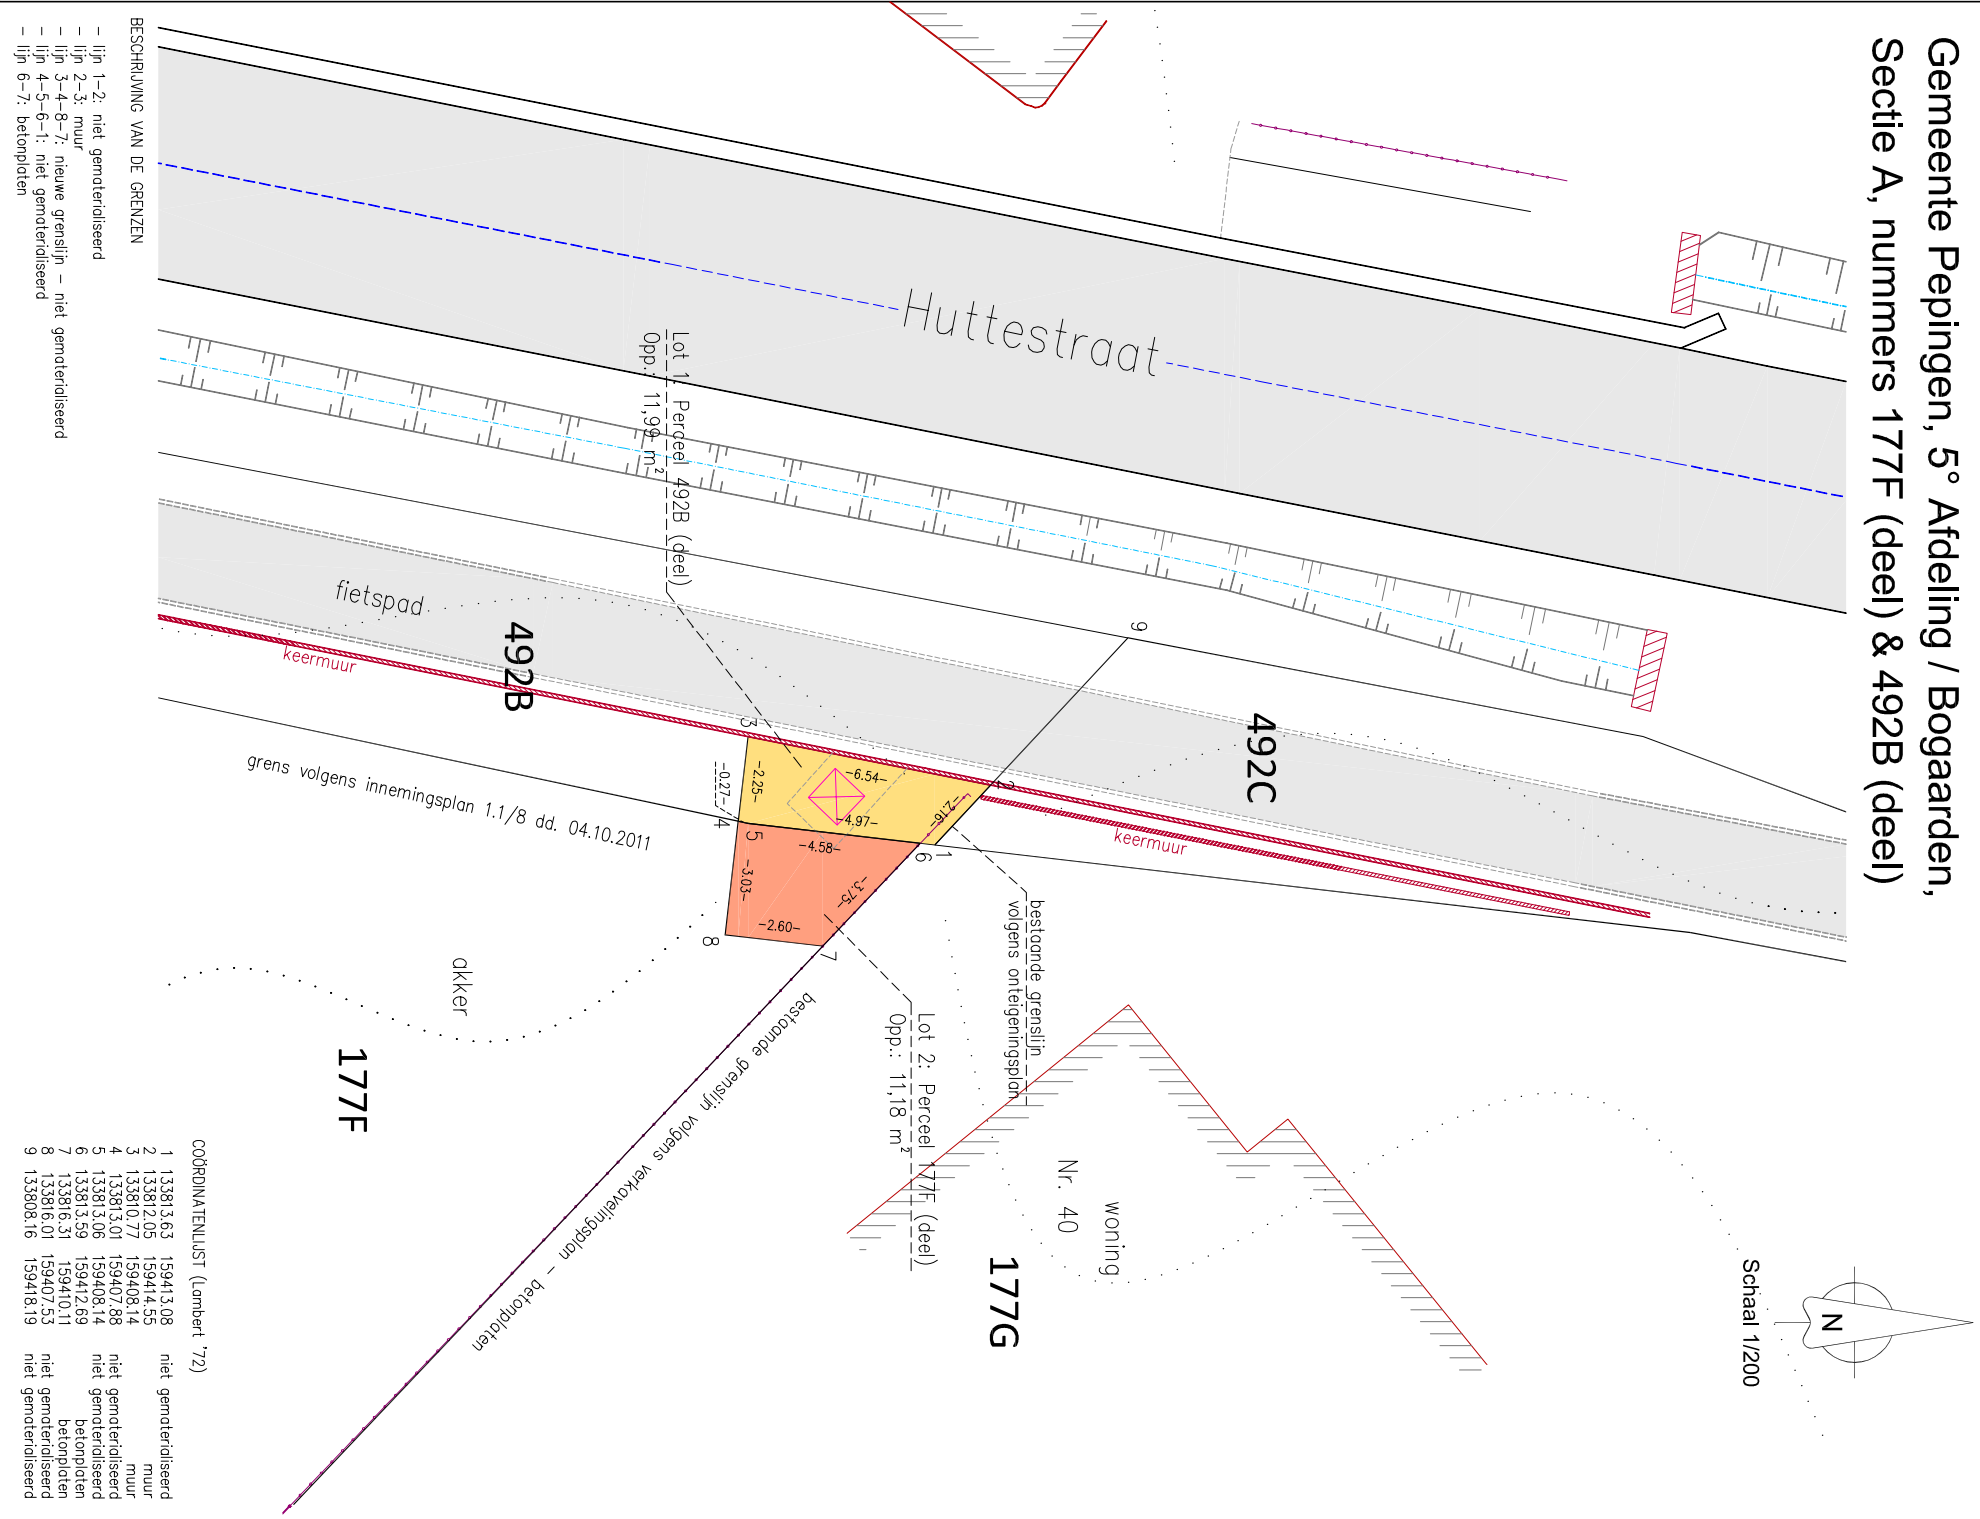

LIGGINGSPLAN

Opgemaakt door ondergetekende landmeter-expert,
beëdigd voor de Rechtbank van 1° aanleg,
ingeschreven op het tableau van landmeters-experten n° LAN131538,

ik heb bevonden dat het onroerend goed, aangeduid in gele kleur, hierna genoemd **lot 1**, voorgesteld door de veelhoek "4-5-6-7-8-4" en kadastraal gekend als Pepingen, 5^{de} afdeling, sectie A, onder deel van nummer 177F, een oppervlakte heeft van

11 Ca (elf centiare)

ik heb bevonden dat het onroerend goed, aangeduid in rode kleur, hierna genoemd **lot 2**, voorgesteld door de veelhoek "1-2-3-4-5-6-1" en kadastraal gekend als Pepingen, 5^{de} afdeling, sectie A, onder deel van nummer 492B, een oppervlakte heeft van

12 Ca (twaalf centiare)

te Oosterzele, 10 februari 2022.

Voor Landmeetbureau Coryn - Van Schandevyl

David Coryn
landmeter-expert
Veldstraat 25 - 9860 Oosterzele
info@landmeetbureauvcs.be