
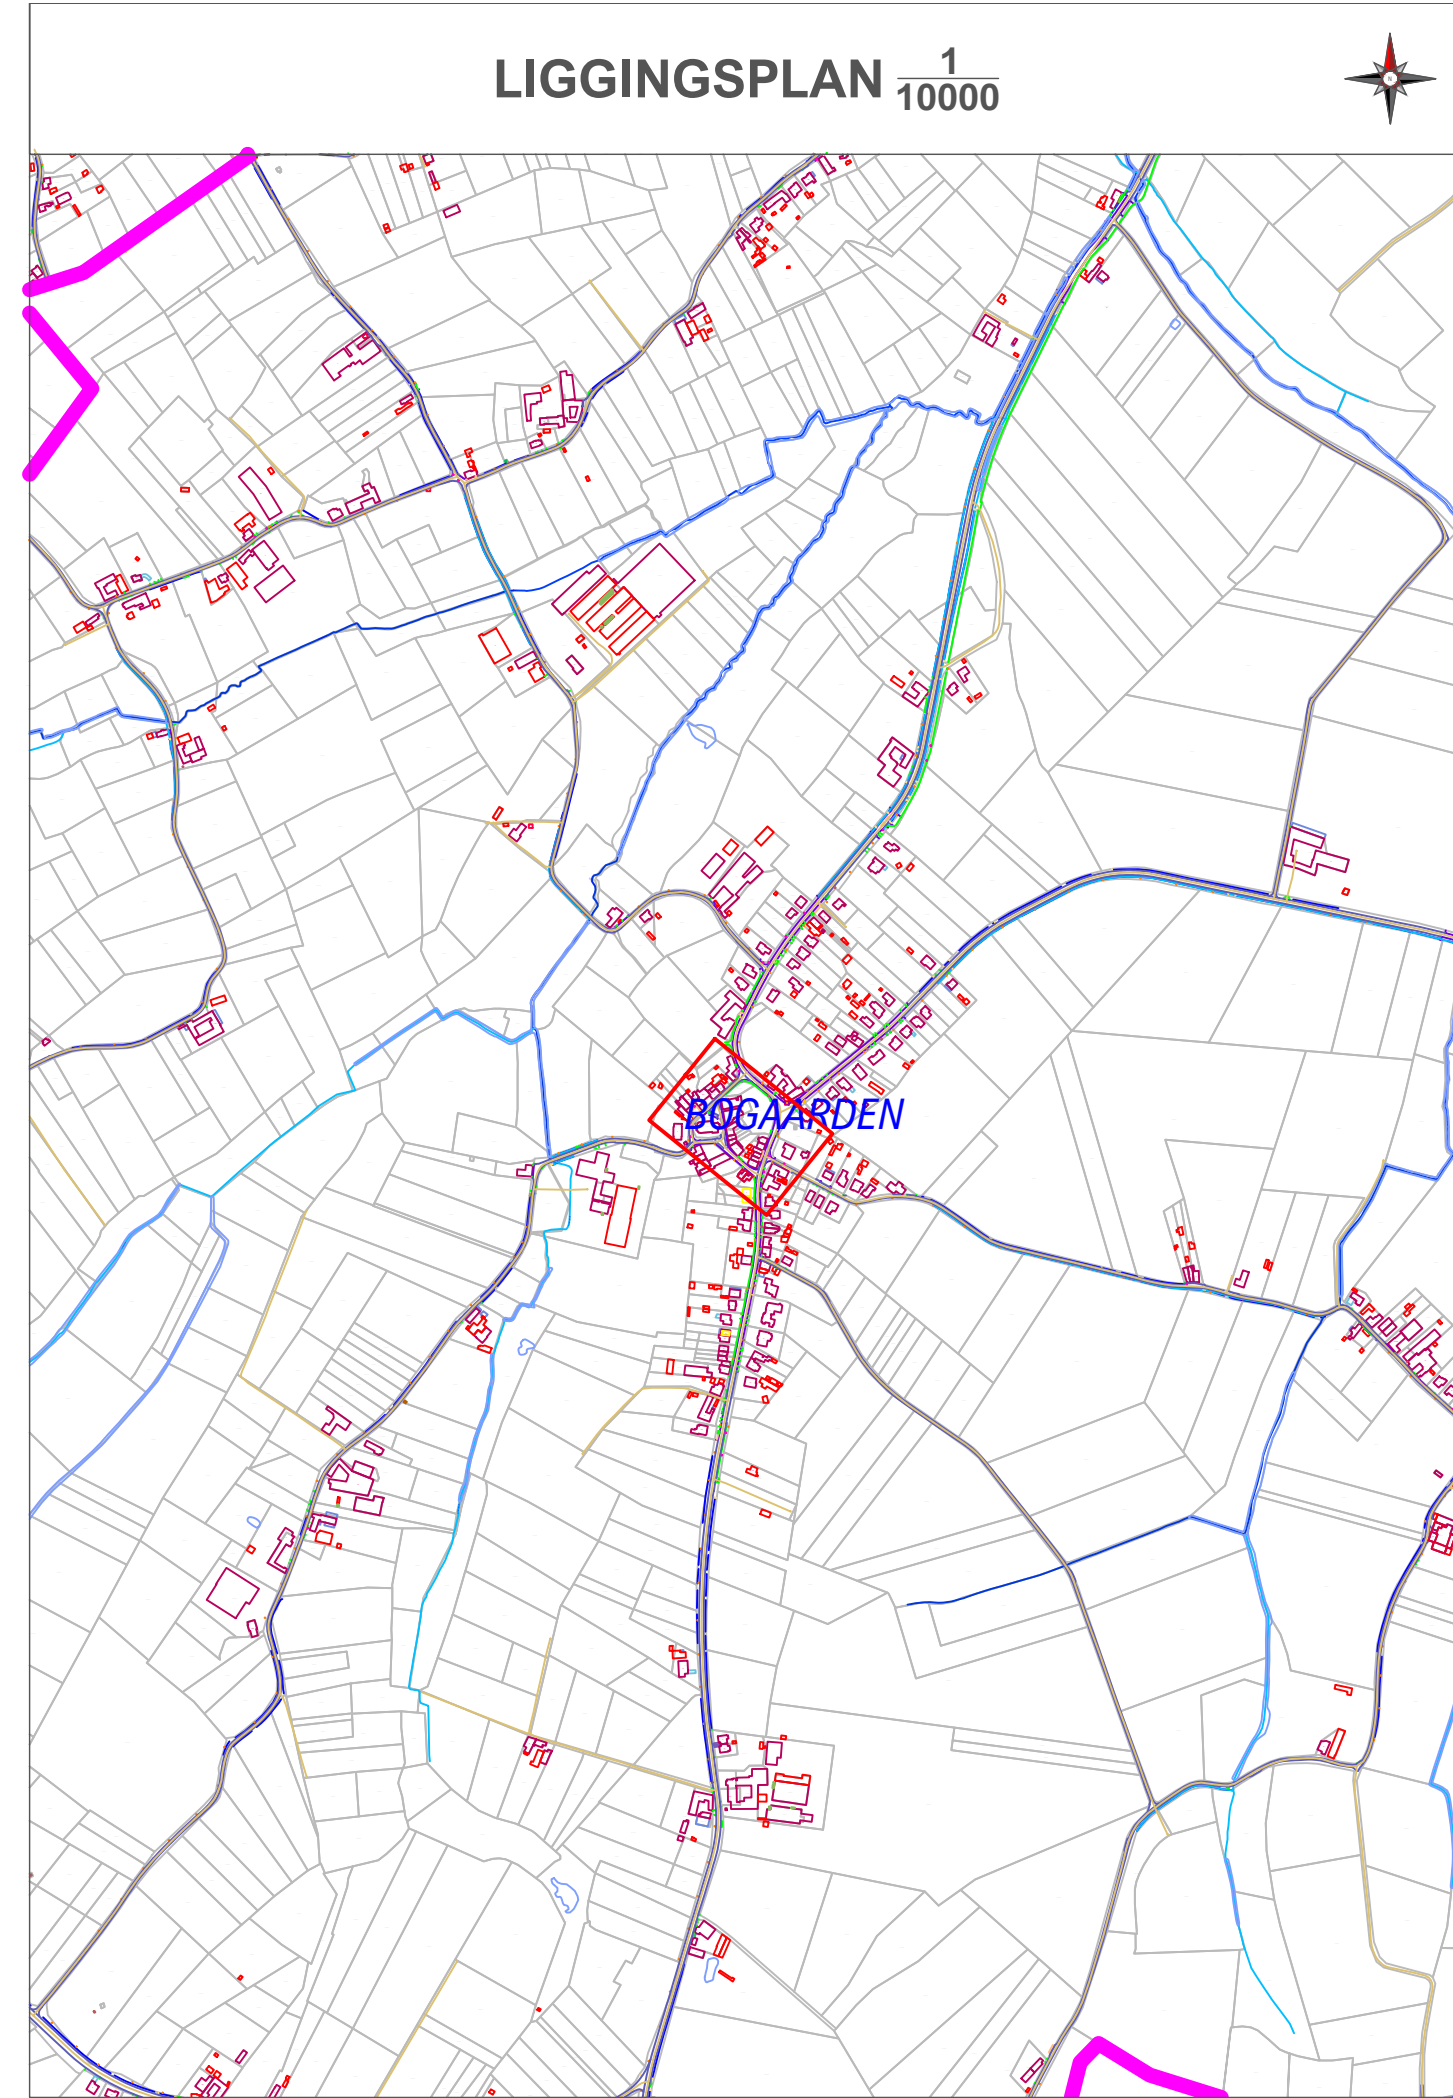


LEGENDE		
Delen van de openbare weg Pad Parkeervak Fietsuggestiestrook 	Kleurcodes verkeerstekens (VKT) en opschriften labels VKT - bestaande toestand - verwijzing opstelling VKT te behouden - verwijzing opstelling BT VKT te verwijderen - verwijzing meetstaat VKT nieuw te plaatsen - verwijzing meetstaat VKT te wijzigen - verwijzing meetstaat	VERKEERSLICHTEN SYMBOLEN Seinpaal Boogpaal 3,5m Boogpaal 7,5m Galgpaal Portaal Lantaarn 300 vtgn Lantaarn 200 vtgn Lantaarn 200 vtgn + herhalingslicht op ooghoogte Voetgangerslicht Lantaarn 200 voor fietsers Lantaarn 200 voor fietsers + herhalingslicht op ooghoogte Druknop Lichtnagel Inwendig verlichte kegel Inwendig verlichte kegel met verkeersbord Inwendig verlicht verkeersbord Prefab verkeerselland Lus met verhoogde gevoeligheid voor motorrijders Lus voor voertuigen Detectie voor stilstaande voertuigen Videodetectie Selectieve lus Lus rood licht camera RLC Rood licht camera
Wegaanhorigheden - meubilair Paal (Rijwiel) paal met verkeersbord Bushok Overdekte fietsstalling Bergplaats Brandkraan Cirkelvormig putdeksel Vierkant putdeksel Parkermeter / automaat Biggengrug	Overdruk X Rood: verkeersbord of paal te verwijderen Oranje: af te dekken, draaien of tijdelijk verwijderen	
Weginrichting Wegbaan Vangrail Niet afgeboorde verhoging Verhoogde boord of kantsteen Muur of stootband Grens zone zwakke weggebruiker Grens onverharde zone Rand van de rijbaan Spoorrail Spoorbaan Benedenrand verkeersplateau Bovenrand verlagings Gracht		
Gebouwen en aanhorigheden Administratief perceel Hoofdgebouw Bijgebouw Virtuele gevel Afdek Loopbrug Trap Ingezonden garagetegang Verheven garagetegang Inrit		
Kunswerken Overbrugging Cabine Watertoren Cultuurhistorisch monument Hoogspanning- of openbare tv-mast Silo / opstapant		
Afbakings gebieden Gemeentegrens Afbakening bebouwde kom Afbakening (woon)erf Afbakening zone 30 Afbakening schoolomgeving Afbakening fietszone Afbakening zone 50 Afbakening zone C3 Afbakening zone C21 Afbakening zone C23 Afbakening zone E1 Afbakening zone E9 Afbakening voetgangerszone Afbakening lage emissiezone Afbakening zone luchthavengebied		
Faciliteiten visuele beperking Geleidegatel Noppentegel Verende tegel		
Wegaanhorigheden fietsers Fietsbeugel		

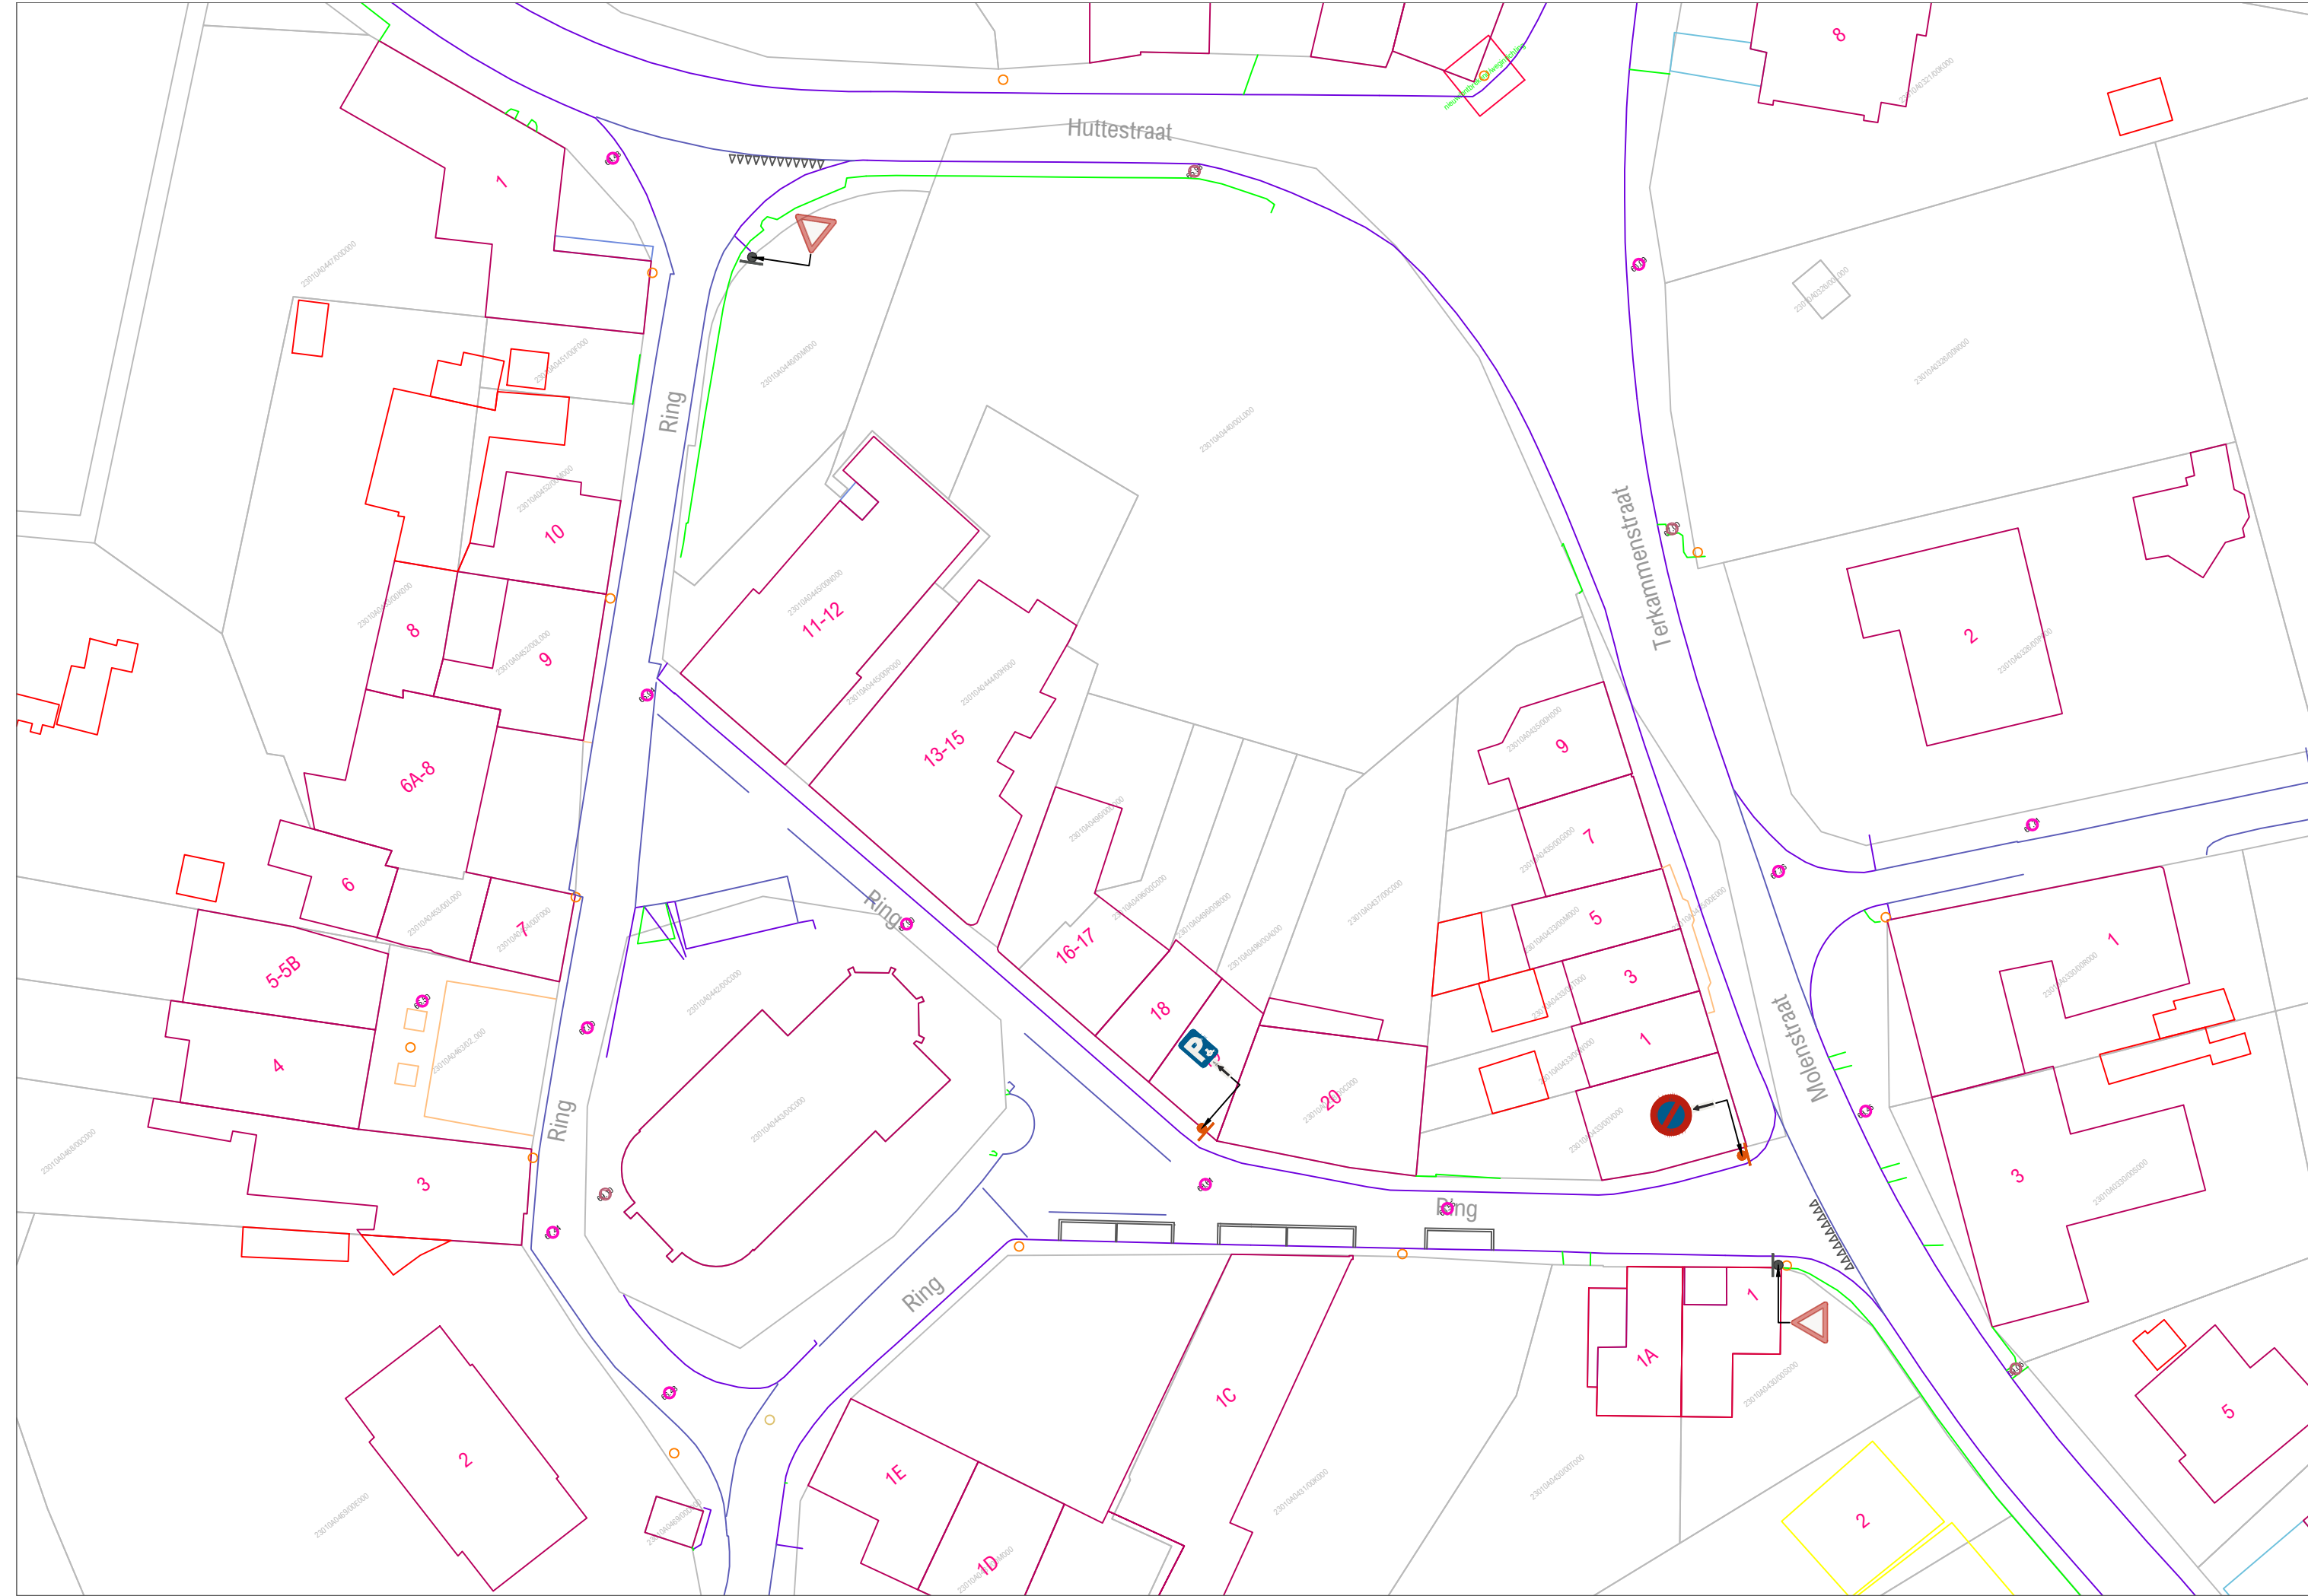

OPDRACHTGEVER	ONTWERP	PROJECTGEGEVENS
Lokaal bestuur Pepingen Ninofsessteenweg 116 1670 PEPINGEN	AACON BV Immerseelstraat 47 2160 WOMMELGEM +32 471 959 486 info@aacon.be www.aacon.be	16700981 Wijziging parkeerregime ontwerp: Eric Aerts eric.aerts@aacon.be

16700981_Ring_OT		
VERSIE	DATUM	WIJZIGINGEN
V01	11.09.2024	
V02		
V03		
ORIËNTATIE	GOEDKEURING CBS	GOEDKEURING GR
	het College van Burgemeester en Schepenen, zitting van: de burgemeester, de algemeen directeur,	de Gemeenteraad, zitting van: de voorzitter, de algemeen directeur,

Basisplan: AGIV - Grootchalig Referentiebestand Vlaanderen - schaal $\frac{1}{500}$