

Delen van de openbare weg

Rijbaan

Parkeruik

Fietsuggestiestrook

Wegaanhorigheden - meubilair

Paal

Paal met verkeersbord

Buikrook

Overdekte fietsstalling

Bergplaat

Brandkraan

Cirkelvormig putdeksel

Vierkant putdeksel

Parkerwiel / automaat

Biggenrug

Weginrichting

Wegaan

Varigraal

Niet afgedoorde verhoging

Verhoogde boord of kantsteen

Muur of stootband

Grens zone zwakke weggebruiker

Grens onverharde zone

Rand van de rijbaan

Spooraal

Spoorbaan

Bovenrand verkeersplatau

Bovenrand verlagig

Gracht

Gebouwen en aanhorigheden

Administratief perceel

Hoofdegebouw

Bijgebouw

Virtuele pevel

Altaal

Loopbrug

Tripp

Ingezonken garsgologang

Verheven garsgologang

Inrit

Kunstwerken

Oewringing

Cabane

Waterfont

Cultuurhistorisch monument

Hoogspannings- of openbare tv-mast

Silo / opstglaak

Atbakening gebieden

Gemeentegrens

Atbakening bebouwde kom

Atbakening (woon)erf

Atbakening zone 30

Atbakening schoolomgeving

Atbakening fietzone

Atbakening zone 50

Atbakening zone C1

Atbakening zone C21

Atbakening zone C23

Atbakening zone E1

Atbakening zone E9

Atbakening voetgangerszone

Atbakening lage emissiezone

Atbakening zone luchtverangebiet

Faciliteiten visuele beperking

Geliddegel

Noppentegel

Verende tegel

Wegaanhorigheden fietsers

Fietsbeugel

CODERING VERKEERSBORDEN

Algemene staat van het verkeersbord

A Goede staat

B Redelijke staat - vervanging voorzien < 5j

C Slechte staat - te verwijderen

Detail van het verkeersbord

D Opschrift / symbool niet conform

E Afmeting niet conform

F Kleur of vorm niet conform

G Kleuren / opschriften / symbool vervaagd of onleesbaar

H Schade aan het bord

I Bord hangt scheef of los

J Oriëntatie van het bord niet correct

Combinatie van verkeersborden

K Hoofdbord ontbreekt

L Onderbord ontbreekt

M Onderbord niet voorzien bij hoofdbord

N Combinatie niet voorzien

O Onderlinge hiërarchie niet gerespecteerd

Stekun of staander

P Steun / staander niet conforme kleur

Q Steun / staander beschadigd

R Steun / staander scheef

Opstelling

S Hindertijk opgesteld - minimumhoogte

T Hindertijk opgesteld - plaatskeuze

U Foutieve plaatsingsafstand

V Slecht zichtbaar

Evaluatie algemeen

W Correct geplaatst

X Overbodig

Y Verboden te gebruiken

Acties tijdelijke omstandigheden

Z Afdekken / draaien / tijdelijk verwijderen

Kleurcodes verkeersstekens (VKT) en opschriften labels

VKT - bestande toestand - verwijzig opstelling

VKT te behouden - verwijzig opstelling BT

VKT te verwijderen - verwijzig meetstaal

VKT nieuw te plaatsen - verwijzig meetstaal

VKT te wijzigen - verwijzig meetstaal

Overdruk X

Rood: verkeersbord of paal te verwijderen

Oranje: af te dekken, draaien of tijdelijk verwijderen

VERKEERSLICHTEN SYMBOLEN

Seinpaal

Boogpaal 3,5m

Boogpaal 7,5m

Galpaal

Portaal

Lantaarn 300 vgn

Lantaarn 200 vgn

Lantaarn 200 vgn + herhalingslicht op ooghoogte

Voelgangerslicht

Lantaarn 200 voor fietsers

Lantaarn 200 voor fietsers + herhalingslicht op ooghoogte

Drukknop

Lichtnagel

Inwendig verlichte kegel

Inwendig verlichte kegel met verkeersbord

Inwendig verlicht verkeersbord

Prefab verkeersaailand

Lus met verhoogde gevoeligheid voor motorrijders

Lus voor voertuigen



Detectie voor stilstaande voertuigen

Videodetectie

Selectieve lus

Lus rood licht camera

Lus Rood licht camera

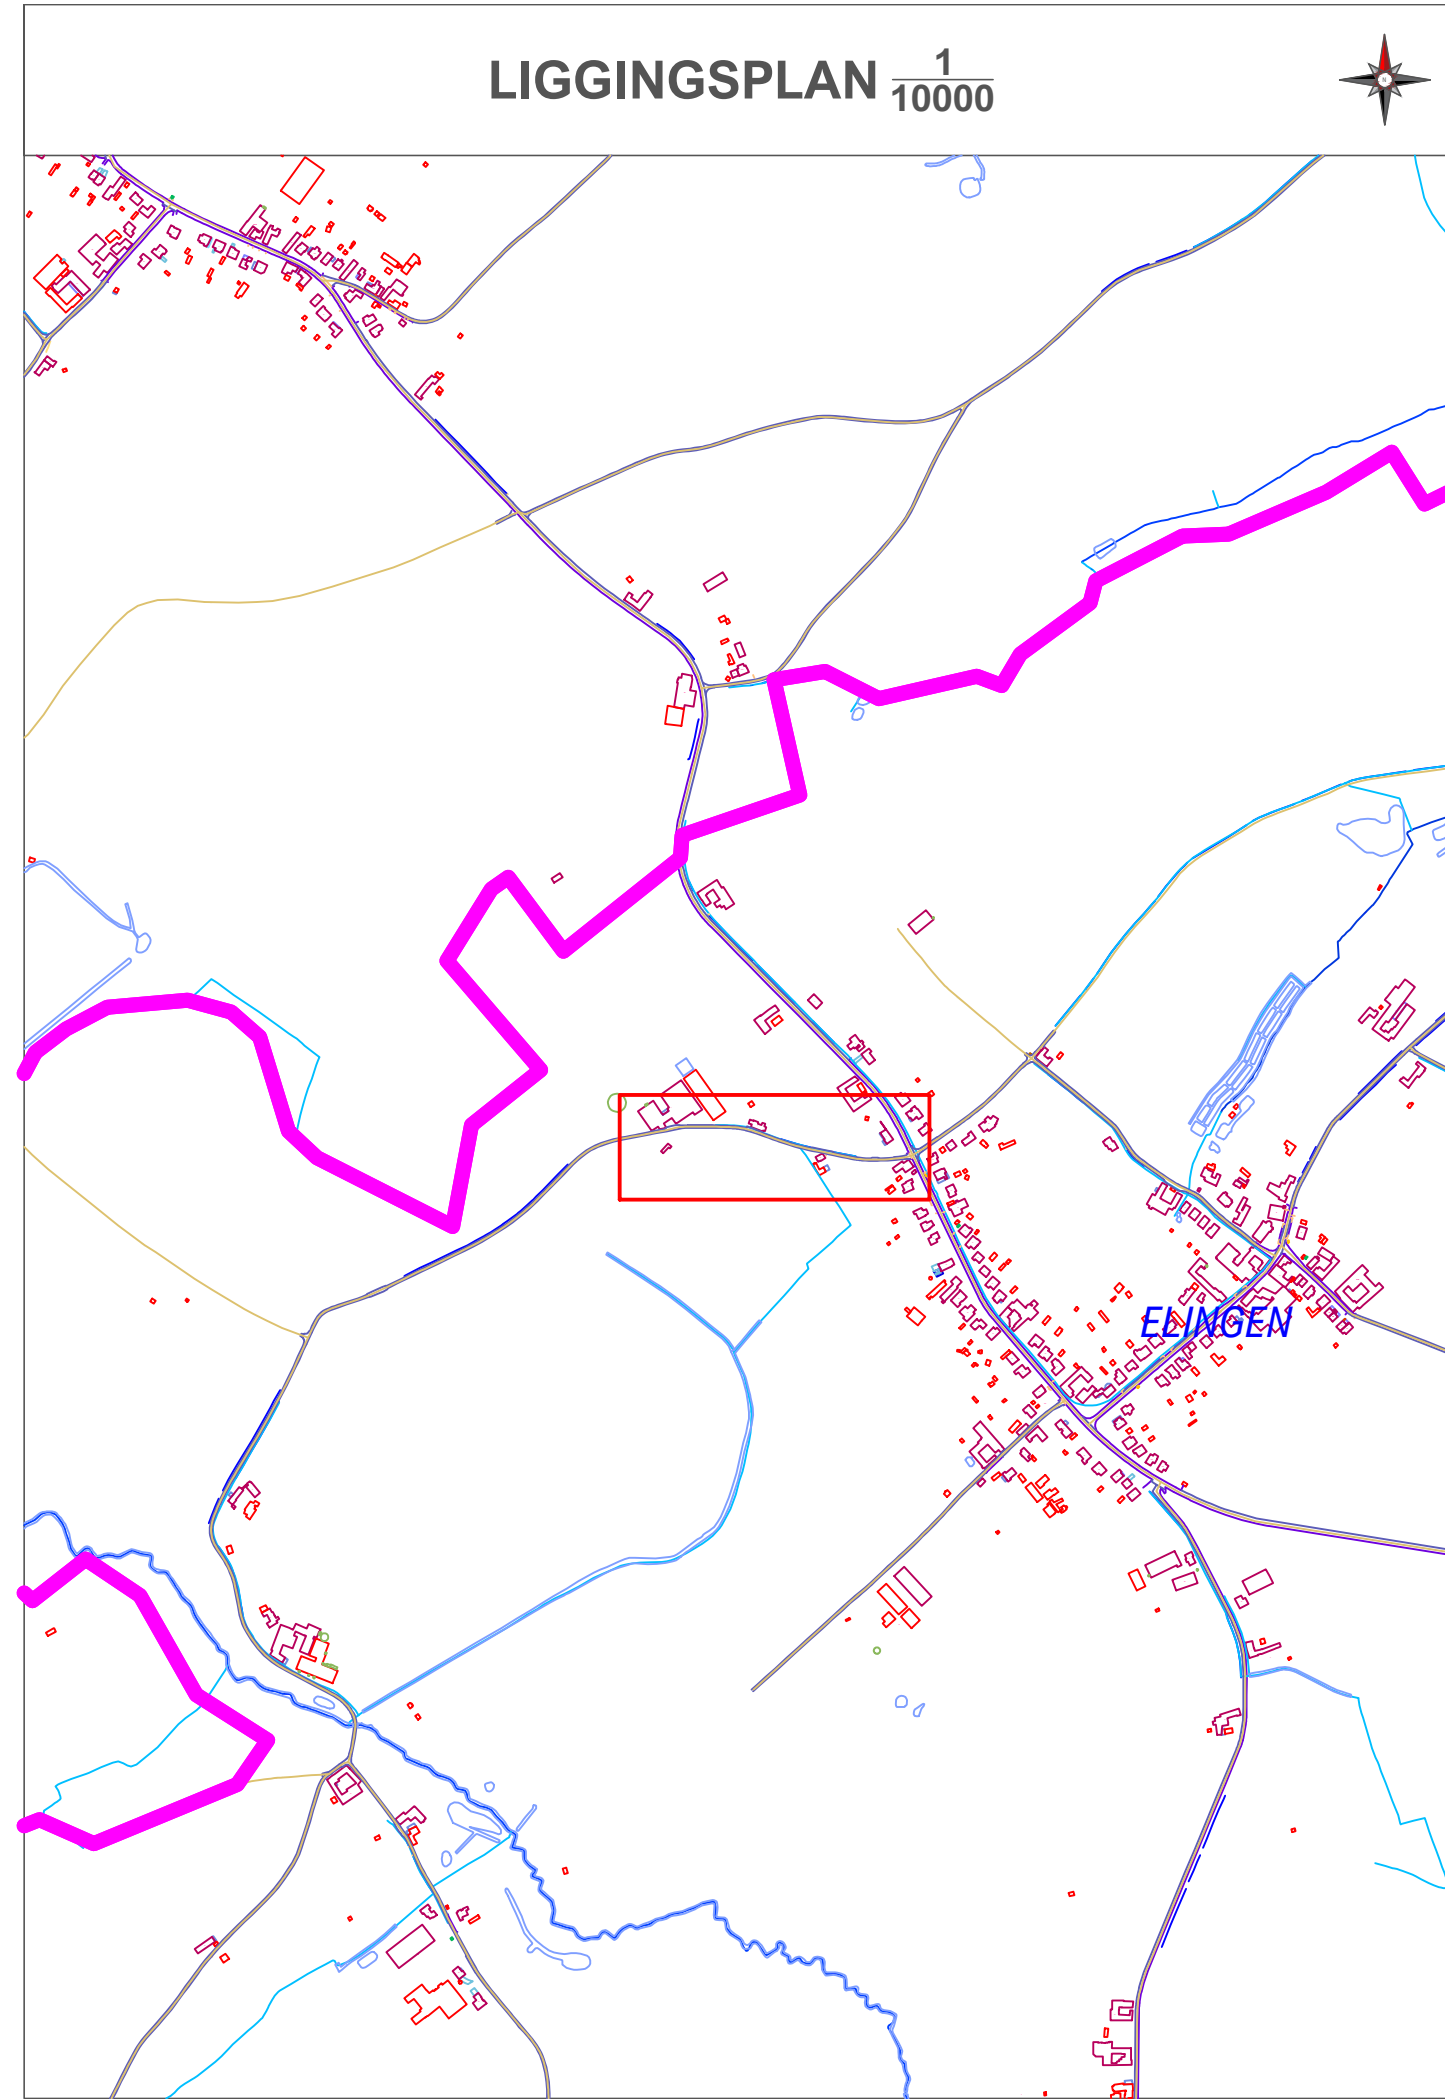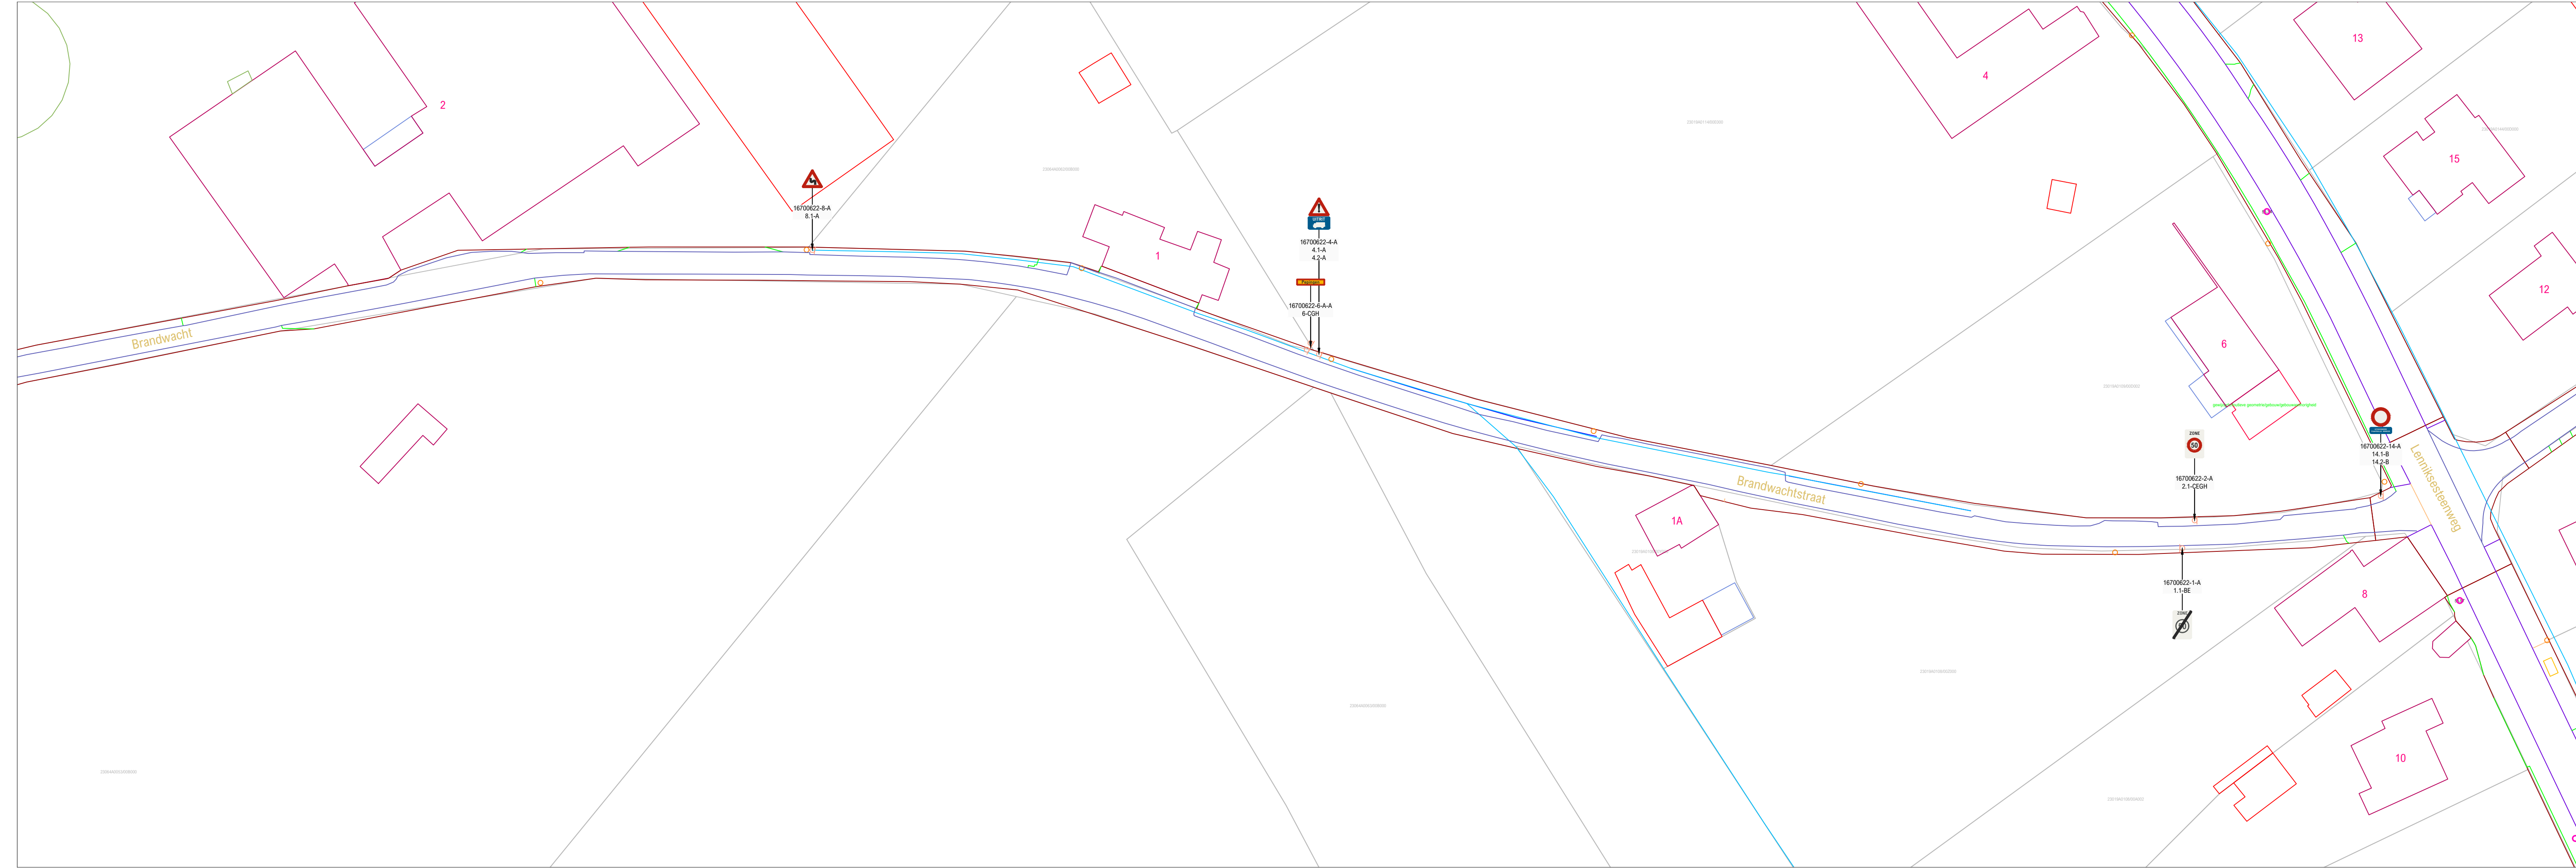

PROVINCIE VLAAMS-BRABANT		
GEMEENTE PEPINGEN		
Brandwachtstraat		
signalisatieplan		
OPDRACHTGEVER	ONTWERP	PROJECTGEGEVENS
Lokaal bestuur Pepingen Ninodsesteegweg 116 1670 PEPINGEN	AACON Immerseelstraat 47 2160 WOMMELGEM +32 471 959 486 info@aacon.be www.aacon.be	16700622 invoeren fietszone ontwerp: Eric Aerts eric.aerts@aacon.be
16700622_Brandwachtstraat_BT		
VERSIE	DATUM	WIJZIGINGEN
V01	07.12.2022	
V02		
V03		
ORIËNTATIE		
GOEDKEURING CBS		
het College van Burgemeester en Schepenen, zitting van:		
de burgemeester,	de algemeen directeur,	de voorzitter, de algemeen directeur,
GOEDKEURING GR		
de Gemeenteraad, zitting van:		
de burgemeester, de algemeen directeur, de voorzitter, de algemeen directeur,		
Basisplan: AGIV - Grootchalig Referentiebestand Vlaanderen - schaal 1:500		