

Delen van de openbare weg

Rijbaan

Parkervak

Fietsuggestiestrook

Wegaanblijfsborden - meubilair

Paal

Paal met verkeersbord

Bushok

Overdekte fietsstalling

Bergplaat

Brandstraal

Orkestravormig putdeksel

Vierkant putdeksel

Parkermeter / automaat

Biggenrug

Weginrichting

Wegraan

Vergall

Niet afgeboorde verhoging

Verhoogde boord of landsteen

Muur of stoeptand

Grens zone zwakke weggebruiker

Grens overvalde zone

Rand van de rijbaan

Sporraal

Spoortaan

Bereiderand verkeersplatform

Bovenrand verlagings

Gracht

Gebouwen en aanhorigheden

Administratief gebouw

Hoofdgebouw

Biggebouw

Viruele gevel

Alcok

Looping

Trap

Ingezonken ganggeboog

Verheven ganggeboog

Lint

Kunstwerken

Overbrugging

Cabine

Waterfonten

Cultuurhistorisch monument

Hoogspannings- of openbare tv-mast

Slo / opslagvlak

Afbakening gebieden

Gemeentegrens

Afbakening bebouwde kom

Afbakening woonort

Afbakening zone 30

Afbakening fietzone

Afbakening zone 50

Afbakening zone C3

Afbakening zone C21

Afbakening zone E1

Afbakening zone E9

Afbakening voetgangerszone

Afbakening lage emissiezone

Afbakening zone luchthavengebied

Faciliteiten visuele beperking

Geleidelagel

Noppentegel

Verende tegel

Wegaanblijfsborden fietsers

Fietsbeugel

CODERING VERKEERSBORDEN

Algemene staat van het verkeersbord

A. Goede staat

B. Redelijke staat - vervanging voorzien < 5j

C. Slechte staat - te verwijderen

Detail van het verkeersbord

D. Opschrift / symbool niet conform

E. Afmeting niet conform

F. Kleur of vorm niet conform

G. Kleuren / opschriften / symbool vervaagd of onleesbaar

H. Schade aan het bord

I. Bord hangt scheef of los

J. Oriëntatie van het bord niet correct

Combinatie van verkeersborden

K. Hoofdbord ontbreekt

L. Onderbord ontbreekt

M. Onderbord niet voorzien bij hoofdbord

N. Combinatie niet voorzien

O. Onderlinge hiërarchie niet gerespecteerd

Steun of staander

P. Steun / staander niet conforme kleur

Q. Steun / staander beschadigd

R. Steun / staander scheef

Opstelling

S. Hindertijl opgesteld - minimumhoogte

T. Hindertijl opgesteld - plaatskeuze

U. Foutieve plaatsingsafstand

V. Slecht zichtbaar

Evaluatie algemeen

W. Correct geplaatst

X. Overbodig

Y. Verboden te gebruiken

Acties tijdelijke omstandigheden

Z. Afdekken / draaien / tijdelijk verwijderen

Kleurcodes verkeersstekens (VKT) en opschriften labels

VKT - bestaande toestand - verwijzing opstelling

VKT te behouden - verwijzing opstelling BT

VKT te verwijderen - verwijzing meetstaat

VKT nieuw te plaatsen - verwijzing meetstaat

VKT te wijzigen - verwijzing meetstaat

Overdruk X

Rood: verkeersbord of paal te verwijderen

Oranje: af te dekken, draaien of tijdelijk verwijderen

VERKEERSLICHTEN SYMBOLEN

Seinpaal

Boogpaal 3,5m

Boogpaal 7,5m

Galgpaal

Portaal

Lantaarn 300 vgn

Lantaarn 200 vgn

Lantaarn 200 vgn + herhalingslicht op ooghoogte

Voetgangerslicht

Lantaarn 200 voor fietsers

Lantaarn 200 voor fietsers + herhalingslicht op ooghoogte

Druknop

Lichtnagel

Inwendig verlichte kegel

Inwendig verlichte kegel met verkeersbord

Inwendig verlicht verkeersbord

Prefab verkeersseiland

Lus met verhoogde gevoeligheid voor motorrijders

Lus voor voertuigen



Detectie voor stilstaande voertuigen

Videodetectie

Selectieve lus

Lus rood licht camera

Rood licht camera

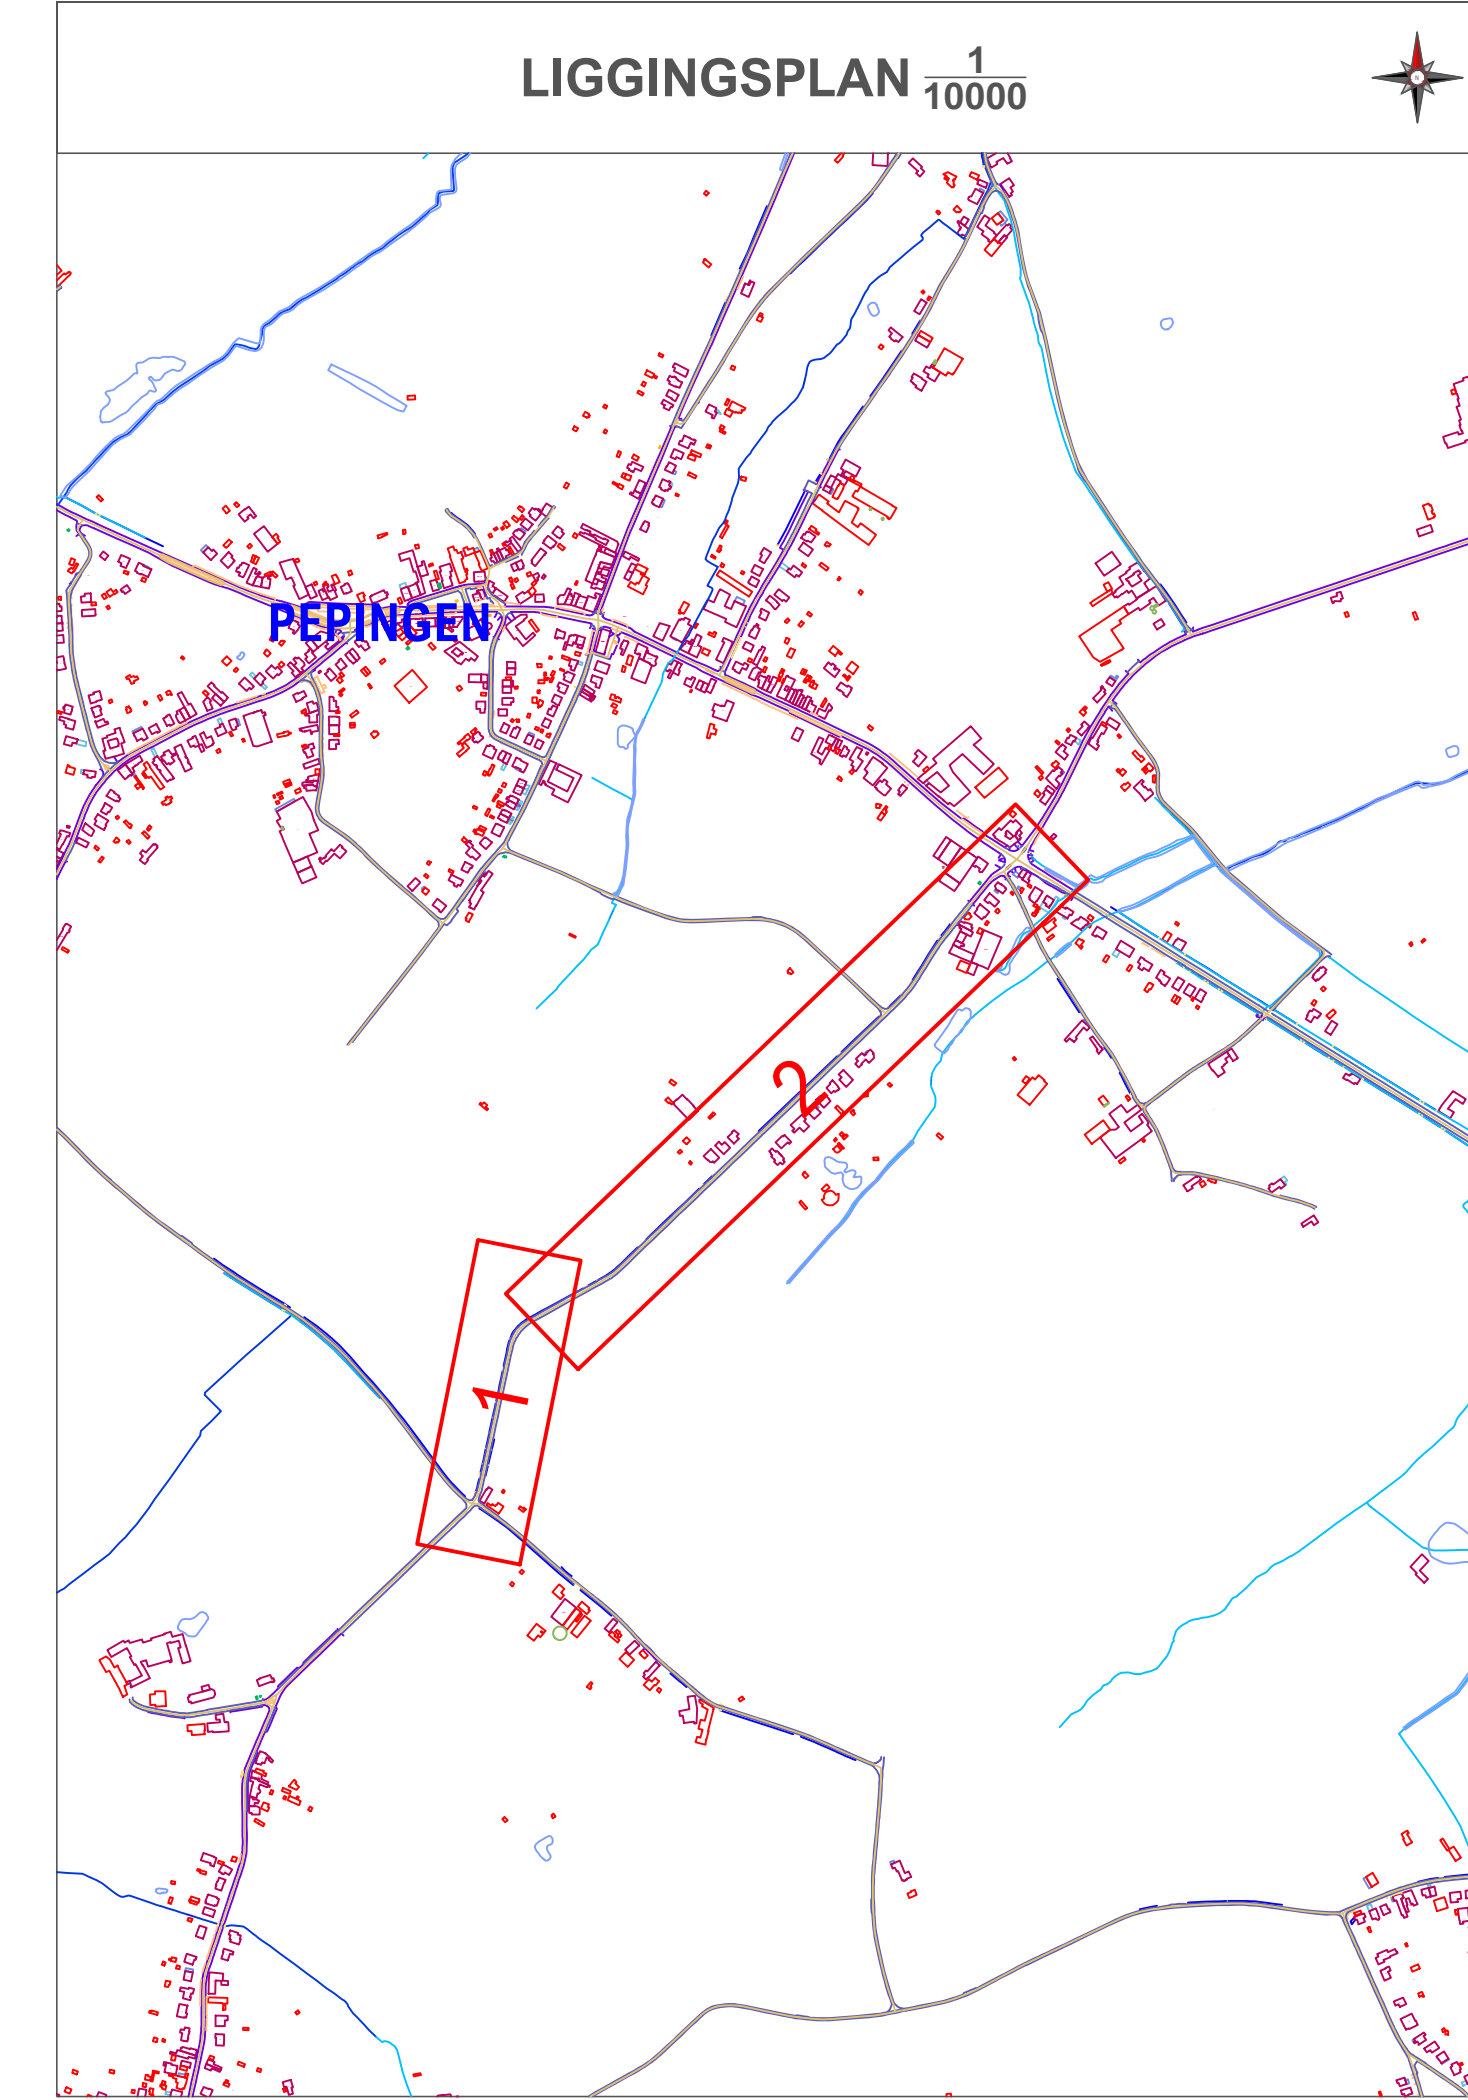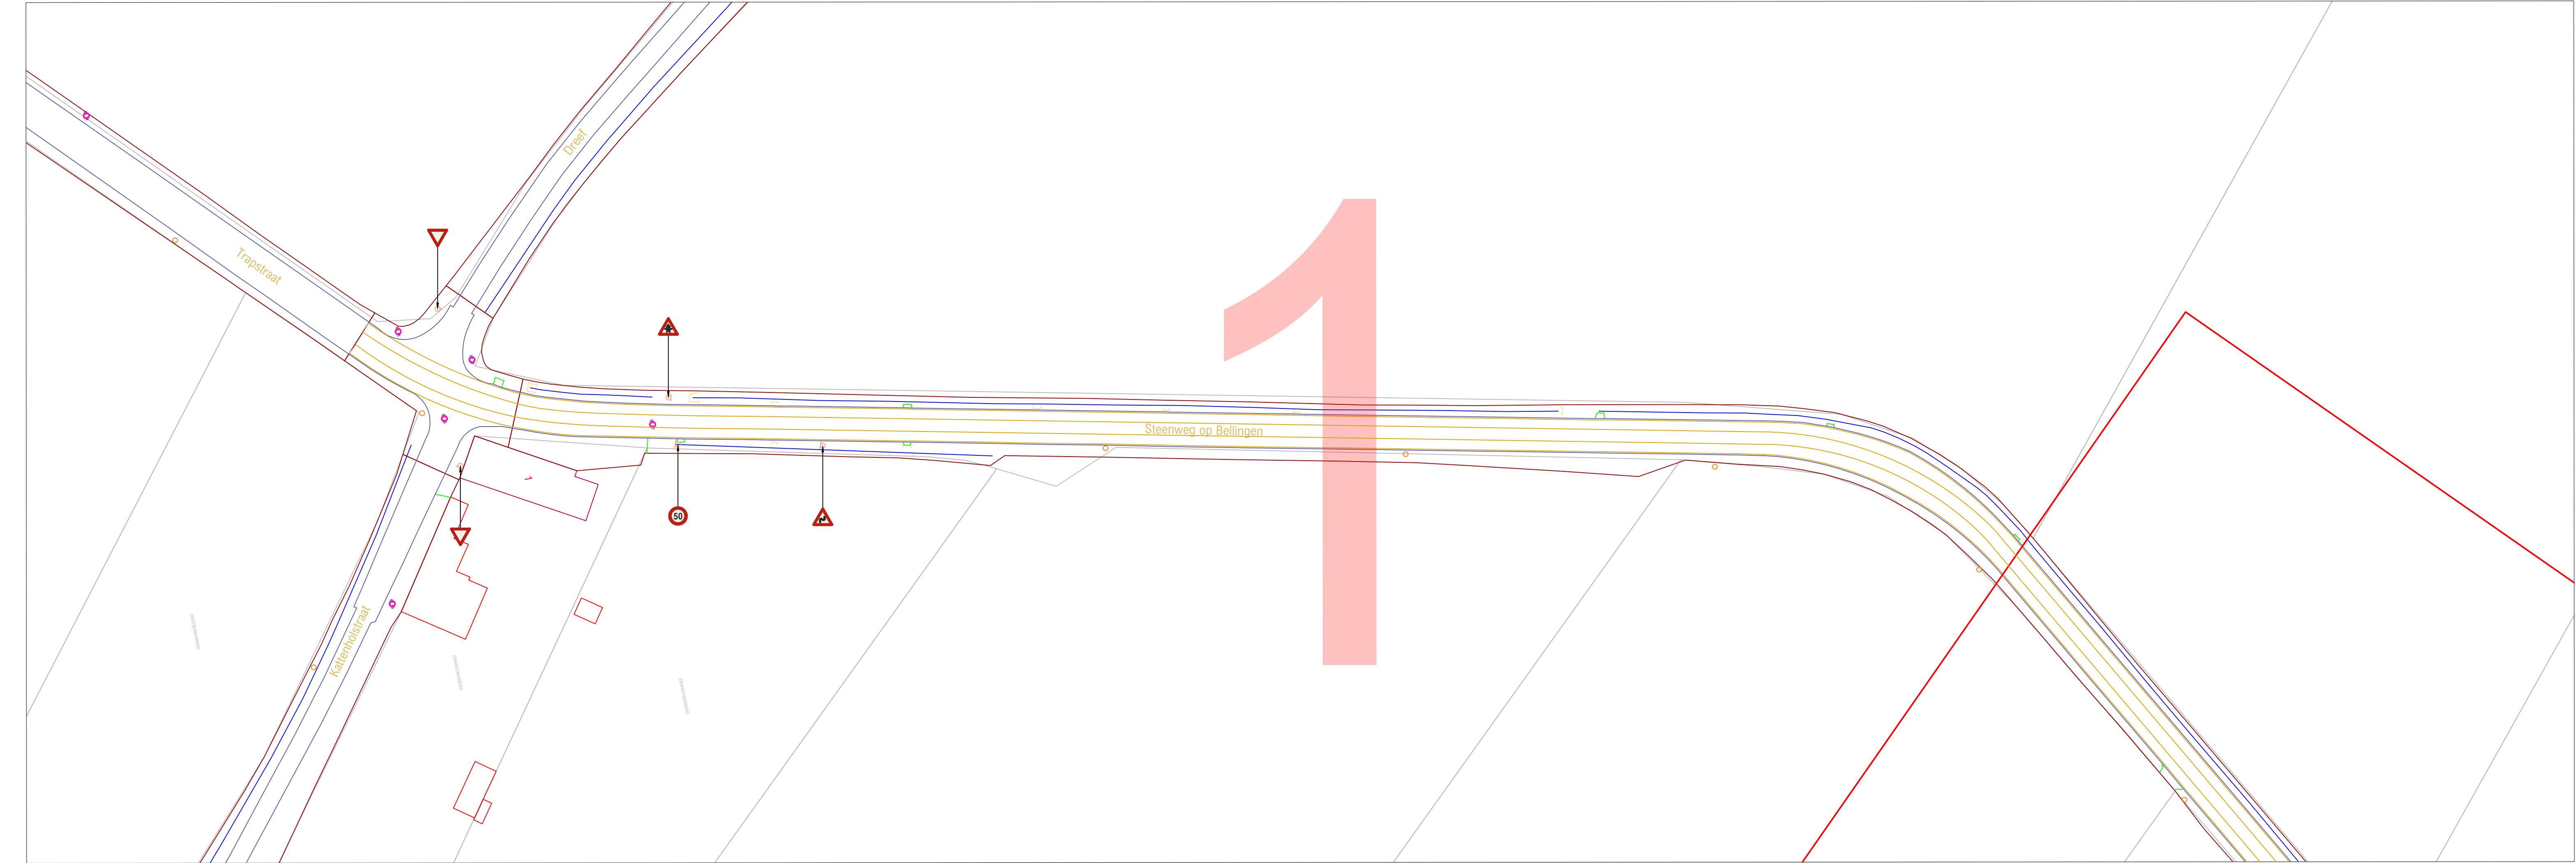

PROVINCIE VLAAMS-BRABANT

GEMEENTE PEPINGEN

Steenweg op Bellingen

signalisatieplan

OPDRACHTGEVER

Lokaal bestuur Pepingen
Ninoofsesteenweg 116
1670 PEPINGEN

ONTWERP

AACON BV
Immerseelstraat 47
2160 WOMMELGEM
+32 471 959 486
info@aacon.be | www.aacon.be

PROJECTGEGEVENS

16700616
plaatsen fietsuggestiestroken
gemeenschappelijk fietsvoetpad # Buvingen
ontwerp: Eric Aerts
eric.aerts@aacon.be

16700616_SteenwegOpBellingen_OT_1_2		
VERSIE	DATUM	WIJZIGINGEN
V01	04.01.2023	
V02		
V03		
ORIËNTATIE

GOEDKEURING CBS

het College van Burgemeester en Schepenen,
zitting van:

de burgemeester, de algemeen directeur,

GOEDKEURING GR

de Gemeenteraad,
zitting van:

de voorzitter, de algemeen directeur,

Basisplan: AGV - Grootchalig Referentiebestand Vlaanderen - schaal 1:500