

Delen van de openbare weg

Rijbaan

Verkeersvlak

Fietssuggestiestrook

Wegaanhoorigheden - meubilair

Paal met verkeersbord

Overdekte fietsstalling

Langparkeerplaats

Brandkast

Onbekend/puikstok

Verkeersbord

Parkmeter / automaat

Wegaanhoorigheden - meubilair

Wegpaal

Voorpaal

Niet afgeboorde verhoging

Verhoogde hoek of kantsteen

Muur of stobband

Grens zone zwakke weggebruiker

Grens onverharde zone

Rand van de rijbaan

Spoortrail

Spoortraan

Breedendend verkeersplateau

Bovenrand verhoging

Graat

Beheven en aanhoorigheden

Administratief perceel

Heuvelgebouw

Bigebouw

Vrijstaand gebouw

Alleen

Looppad

Trap

Ingravingen grachtontgating

Vrijstaand gebouw

Inrit

Kunstwerken

Overbrugging

Cabine

Watersloot

Cultuurhistorisch monument

Hoogspannings- of openbare tv-mast

Straat / rooigrond

Afsluitingsgebieden

Gemeentegrenzen

Afsluiting bebouwde kom

Afsluiting woonwijk

Afsluiting zone 30

Afsluiting schoolomgeving

Afsluiting fietszone

Afsluiting zone 50

Afsluiting zone C3

Afsluiting zone C21

Afsluiting zone C23

Afsluiting zone C1

Afsluiting zone E9

Afsluiting voetgangerszone

Afsluiting lage emissiezone

Afsluiting zone luchthavengebied

Faciliteiten visuele beperking

Gedemptegel

Noppertegel

Verende tegel

Wegaanhoorigheden fietsers

Fietsebeugel

CODERING VERKEERSBORDEN

Algemene staat van het verkeersbord

A. Goede staat

B. Redelijke staat - vervanging voorzien + 5j

C. Slechte staat - te verwijderen

Detail van het verkeersbord

D. Opschrift / symbool niet conform

E. Afmeting niet conform

F. Kleur of vorm niet conform

G. Kleuren / opschriften / symbool vervaagd of onleesbaar

H. Schade aan het bord

I. Bord hangt scheef of los

J. Oriëntatie van het bord niet correct

Combinatie van verkeersborden

K. Hoofdbord ontbrekt

L. Onderbord ontbrekt

M. Onderbord niet voorzien bij hoofdbord

N. Combinatie niet voorzien

O. Onderlinge hiërarchie niet gerespecteerd

Steen of staander

P. Steun / staander niet conforme kleur

Q. Steun / staander beschadigd

R. Steun / staander scheef

Odstelling

S. Hindernis opgesteld - minimumhoogte

T. Hindernis opgesteld - plaatskeuze

U. Foutieve plaatsingsafstand

V. Slecht zichtbaar

Evaluatie algemeen

W. Correct geplaatst

X. Overbodig

Y. Verboden te gebruiken

Acties tijdelijke omstandigheden

Z. Afdekken / draaien / tijdelijk verwijderen

Kleurcodes verkeersborden (VKT) en opschriften labels

VKT - bestaande toestand - verwijzing opstelling

VKT te behouden - verwijzing opstelling BT

VKT te verwijderen - verwijzing meetstaat

VKT nieuw te plaatsen - verwijzing meetstaat

VKT te wijzigen - verwijzing meetstaat

Overdrak X

Root verkeersbord of paal te verwijderen

Orange of te dekken, draaien of tijdelijk verwijderen

VERKEERSLICHTEN SYMBOLEN

Seingspaal

Boogpaal 3,5m

Boogpaal 2,5m

Gelgpaal

Portaal

Lantaarn 300 vlg

Lantaarn 200 vlg

Lantaarn 200 vlg + herhalingslicht op ooghoogte

Voetgangerslicht

Lantaarn 200 voor fietsers

Lantaarn 200 voor fietsers + herhalingslicht op ooghoogte

Drukknop

Lichtnagel

Inwendig verlichte kegel

Inwendig verlichte kegel met verkeersbord

Inwendig verlicht verkeersbord

Prefab verkeersbord

Lus met verhoogde gevoeligheid voor motorrijders

Lus voor voertuigen



Detectie voor stilstaande voertuigen

Videodetectie

Selectieve lus

Lus rood licht camera

RLC - Road licht camera

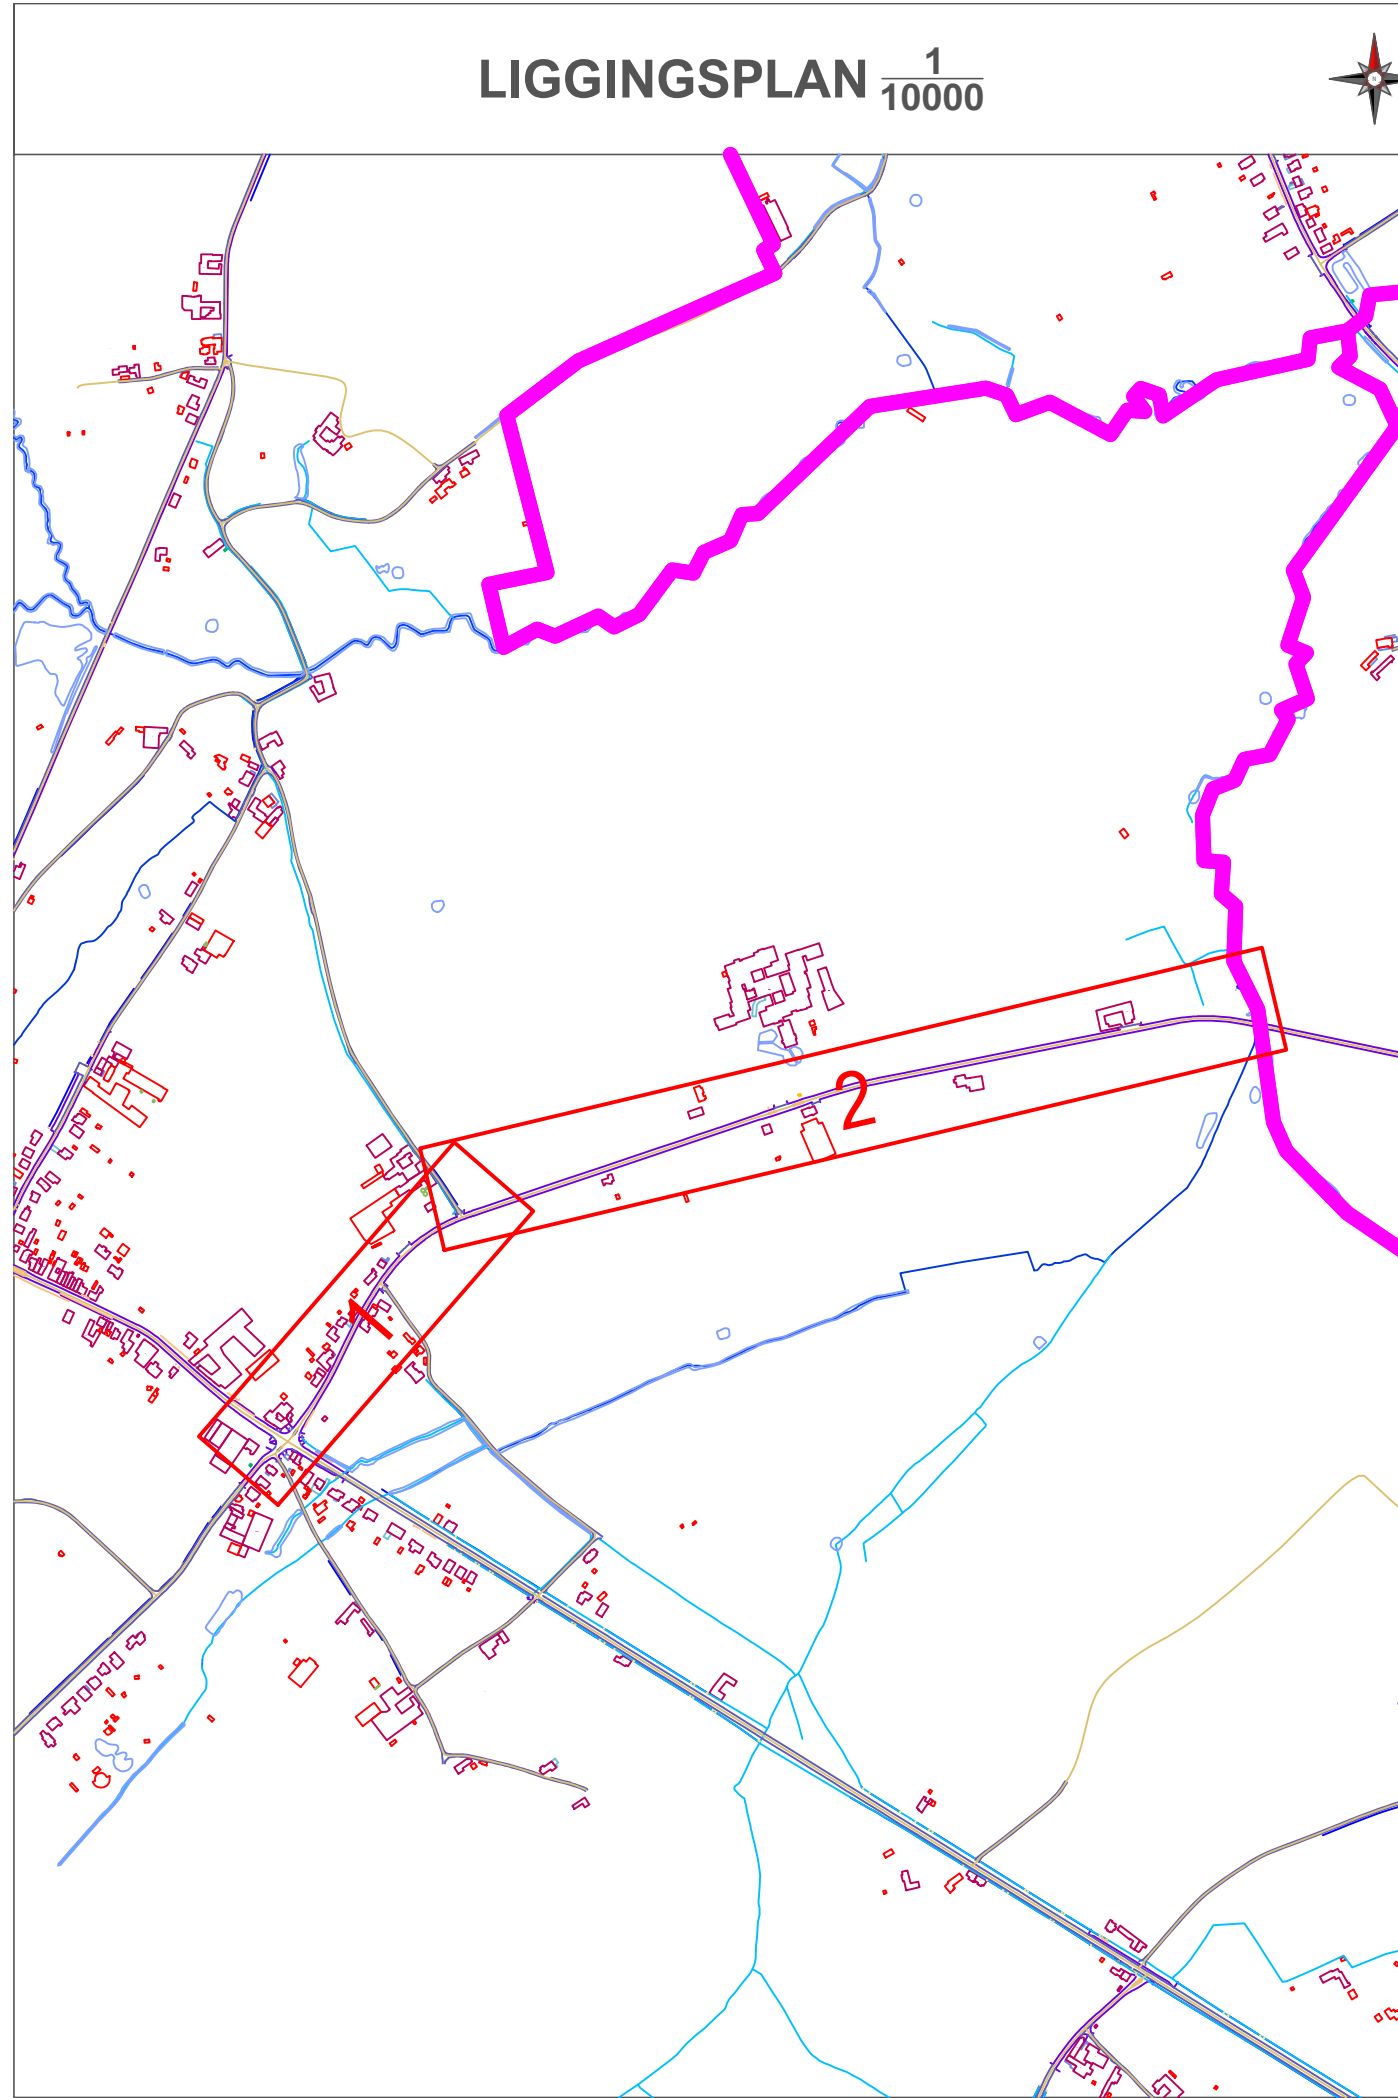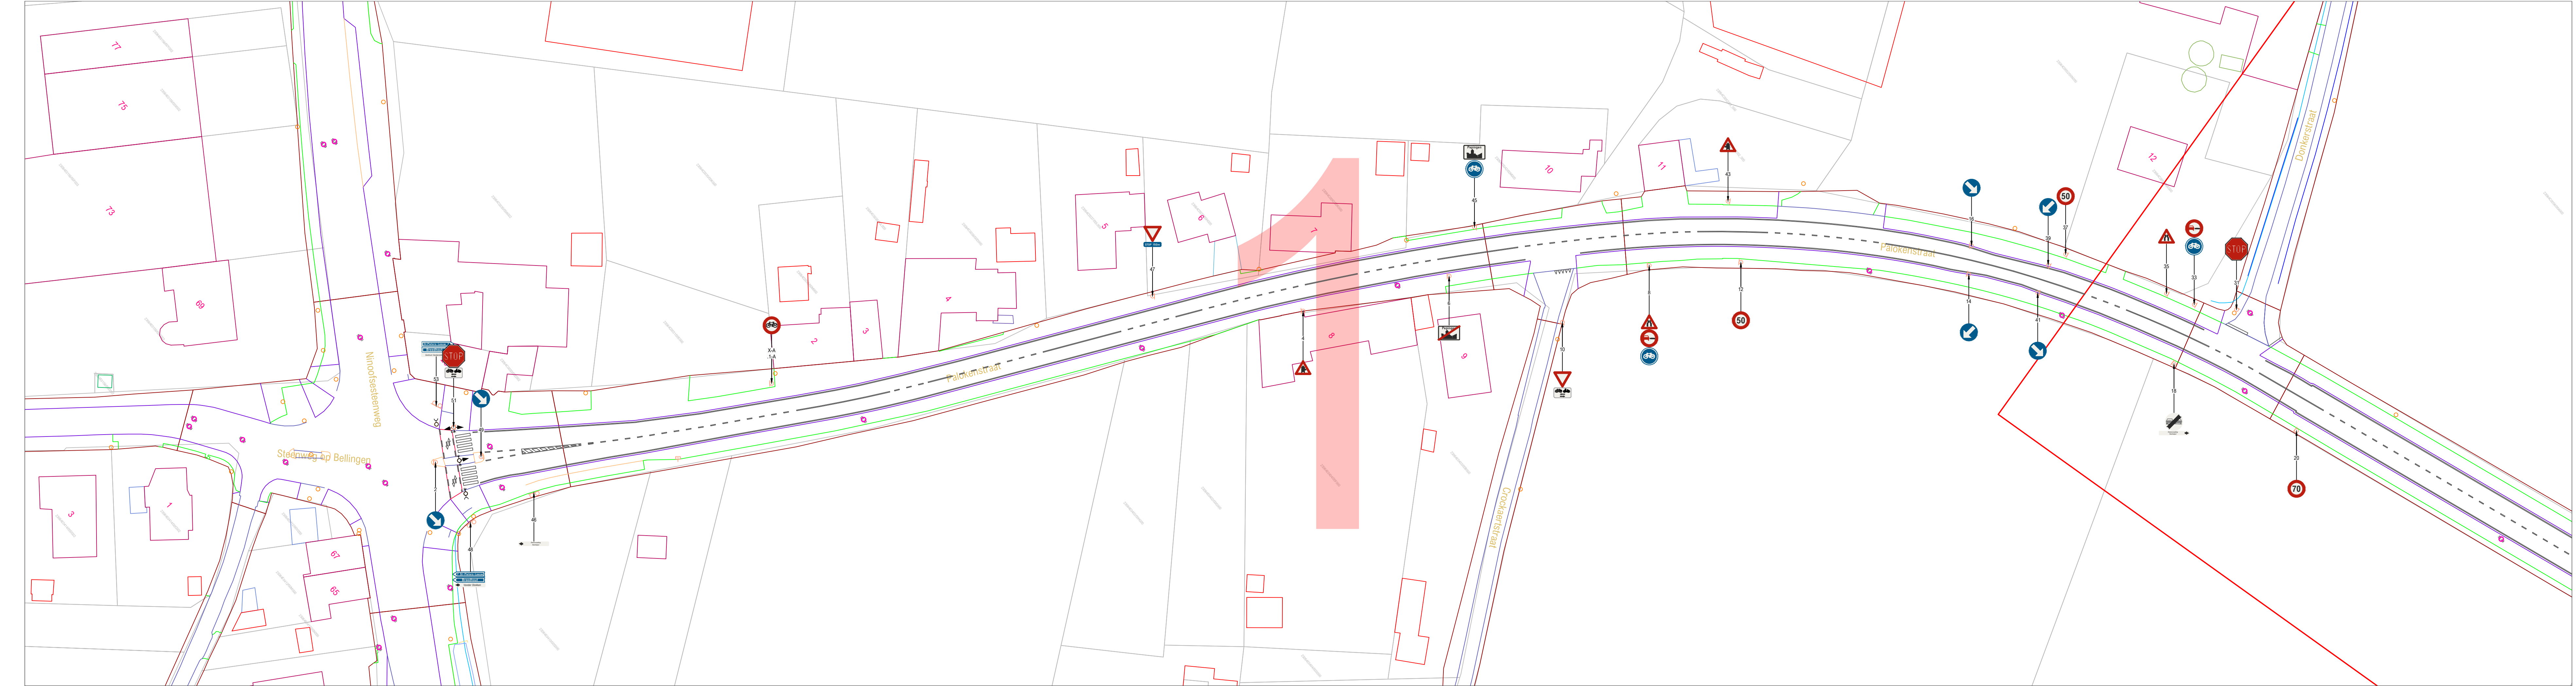

PROVINCIE VLAAMS-BRABANT		
GEMEENTE PEPINGEN		
Palokenstraat		
signalisatieplan		
OPDRACHTGEVER	ONTWERP	PROJECTGEGEVENS
Lokaal bestuur Pepingen Hindoessestraat 116 1670 PEPINGEN	AACON BV Immerzeelstraat 47 2160 WOMMELGEM +32 471 959 486 info@aacon.be www.aacon.be	uitbreiding zone 50 ontwerp: Eric Aerts eric.aerts@aacon.be
16700647_Palokenstraat_BT_1_2		
VERSIE	DATUM	WIJZIGINGEN
V01	15.02.2023	
V02		
V03		
ORIËNTATIE	GOEDKEURING CBS	GOEDKEURING GR
	het College van Burgemeester en Schepenen, zitting van: de burgemeester, de algemeen directeur,	de Gemeenteraad, zitting van: de voorzitter, de algemeen directeur,
Basisplan: AGIV - Grootchalig Referentiebestand Vlaanderen - schaal 1/500		