

Delen van de openbare weg

Rijbaan

Parkeruik

Fietsaangestieptstrook

Wegaanhorigheden - meubilair

Paal

Paal met verkeersbord

Buikrook

Overdekte fietsstalling

Bergplaat

Brandkraan

Cirkelvormig putdeksel

Vierkant putdeksel

Parkerwiel / automaat

Biggenrug

Weginrichting

Wegaan

Varigraal

Niet afgedoorde verhoging

Verhoogde boord of kantsteen

Muur of stootband

Grens zone zwakke weggebruiker

Grens onverharde zone

Rand van de rijbaan

Spooraal

Spoorbaan

Benederand verkeersplatform

Bovenrand verhoging

Gracht

Gebouwen en aanhorigheden

Administratief perceel

Hoofdegebouw

Bijgebouw

Virtuele pevel

Altaal

Loopbrug

Tripp

Ingezonken garsgangelgang

Verheven garsgangelgang

Inrit

Kunstwerken

Oewringing

Cabane

Waterfont

Cultuurhistorisch monument

Hoogspannings- of openbare tv-mast

Silo / opstegank

Atbakening gebieden

Gemeentegrens

Atbakening bebouwde kom

Atbakening (woon)ort

Atbakening zone 30

Atbakening schoolomgeving

Atbakening fietzone

Atbakening zone 50

Atbakening zone C1

Atbakening zone C21

Atbakening zone C23

Atbakening zone E1

Atbakening zone E9

Atbakening voetgangerszone

Atbakening lage emissiezone

Atbakening zone luchthavengebied

Faciliteiten visuele beperking

Geliddegel

Noppentegel

Verende tegel

Wegaanhorigheden fietsers

Fietsbeugel

CODERING VERKEERSBORDEN

Algemene staat van het verkeersbord

A. Goede staat

B. Redelijke staat - vervanging voorzien < 5j

C. Slechte staat - te verwijderen

Detail van het verkeersbord

D. Opschrift / symbool niet conform

E. Afmeting niet conform

F. Kleur of vorm niet conform

G. Kleuren / opschriften / symbool vervaagd of onleesbaar

H. Schade aan het bord

I. Bord hangt scheef of los

J. Oriëntatie van het bord niet correct

Combinatie van verkeersborden

K. Hoofdbord ontbreekt

L. Onderbord ontbreekt

M. Onderbord niet voorzien bij hoofdbord

N. Combinatie niet voorzien

O. Onderlinge hiërarchie niet gerespecteerd

Steen of staander

P. Steun / staander niet conforme kleur

Q. Steun / staander beschadigd

R. Steun / staander scheef

Opstelling

S. Hindertijk opgesteld - minimumhoogte

T. Hindertijk opgesteld - plaatskeuze

U. Foutieve plaatsingsafstand

V. Slecht zichtbaar

Evaluatie algemeen

W. Correct geplaatst

X. Overbodig

Y. Verboden te gebruiken

Acties tijdelijke omstandigheden

Z. Afdekken / draaien / tijdelijk verwijderen

Kleurcodes verkeerstekens (VKT) en opschriften labels

VKT - bestande toestand - verwijzing opstelling

VKT te behouden - verwijzing opstelling BT

VKT te verwijderen - verwijzing meestaat

VKT nieuw te plaatsen - verwijzing meestaat

VKT te wijzigen - verwijzing meestaat

Overdruk X

Rood: verkeersbord of paal te verwijderen

Oranje: af te dekken, draaien of tijdelijk verwijderen

VERKEERSLICHTEN SYMBOLEN

Seinpaal

Boogpaal 3,5m

Boogpaal 7,5m

Galpaal

Portaal

Lantaarn 300 vgn

Lantaarn 200 vgn

Lantaarn 200 vgn + herhalingslicht op ooghoogte

Voelgangenslicht

Lantaarn 200 voor fietsers

Lantaarn 200 voor fietsers + herhalingslicht op ooghoogte

Drukknop

Lichtnagel

Inwendig verlichte kegel

Inwendig verlichte kegel met verkeersbord

Inwendig verlicht verkeersbord

Prefab verkeersaand

Lus met verhoogde gevoeligheid voor motorrijders

Lus voor voertuigen



Detectie voor stilstaande voertuigen

Videodetectie

Selectieve lus

Lus rood licht camera

Lus Rood licht camera

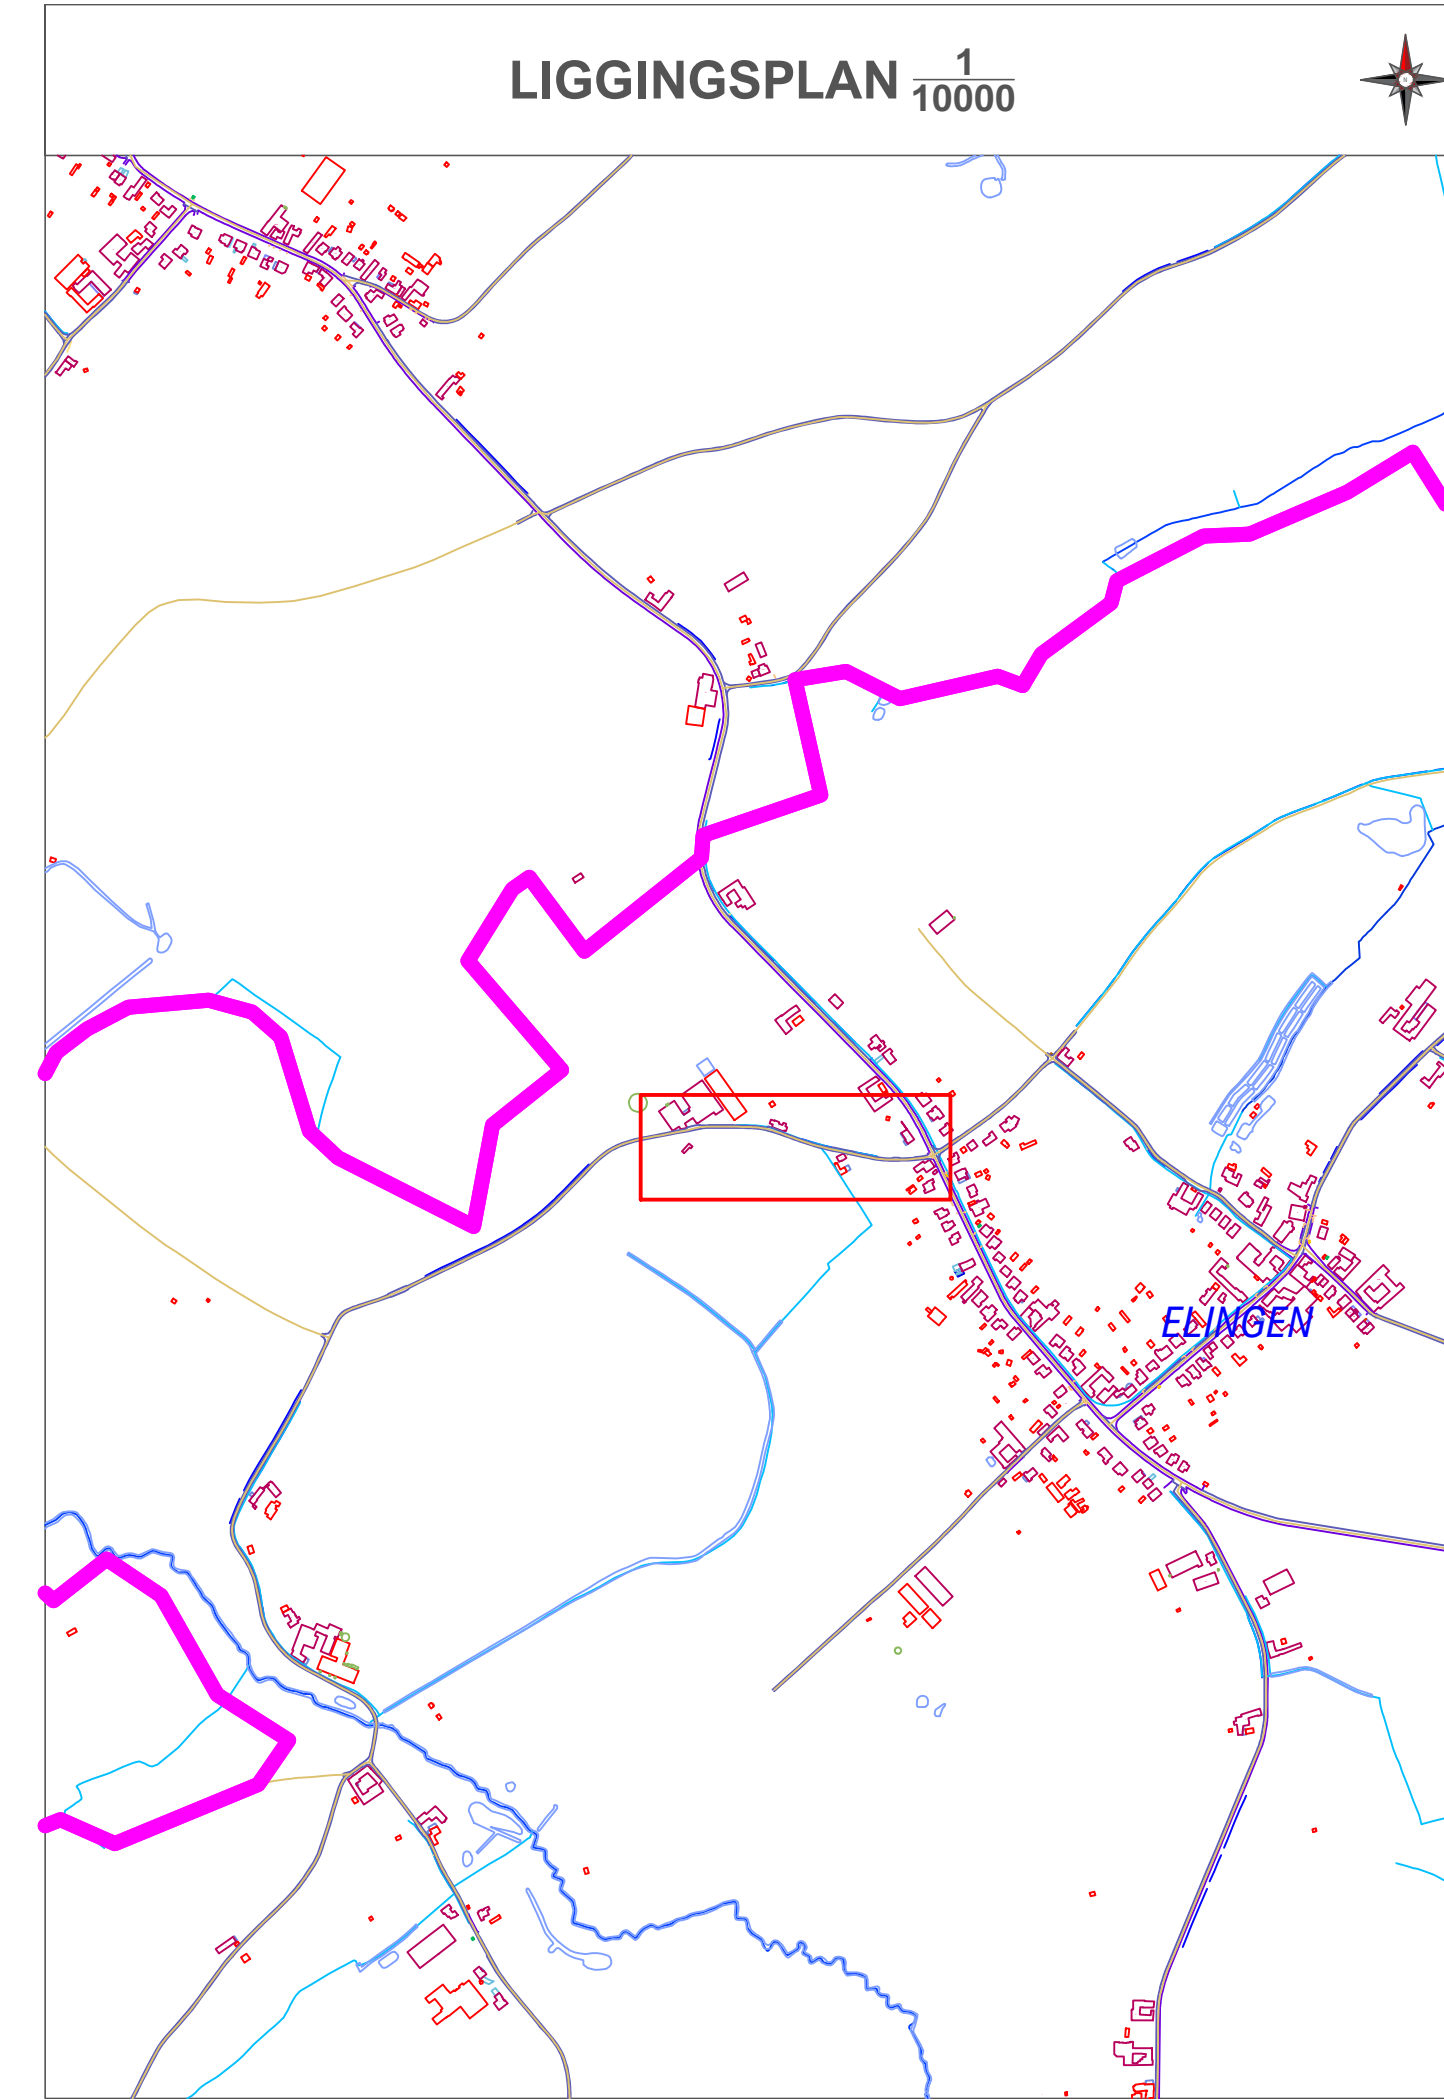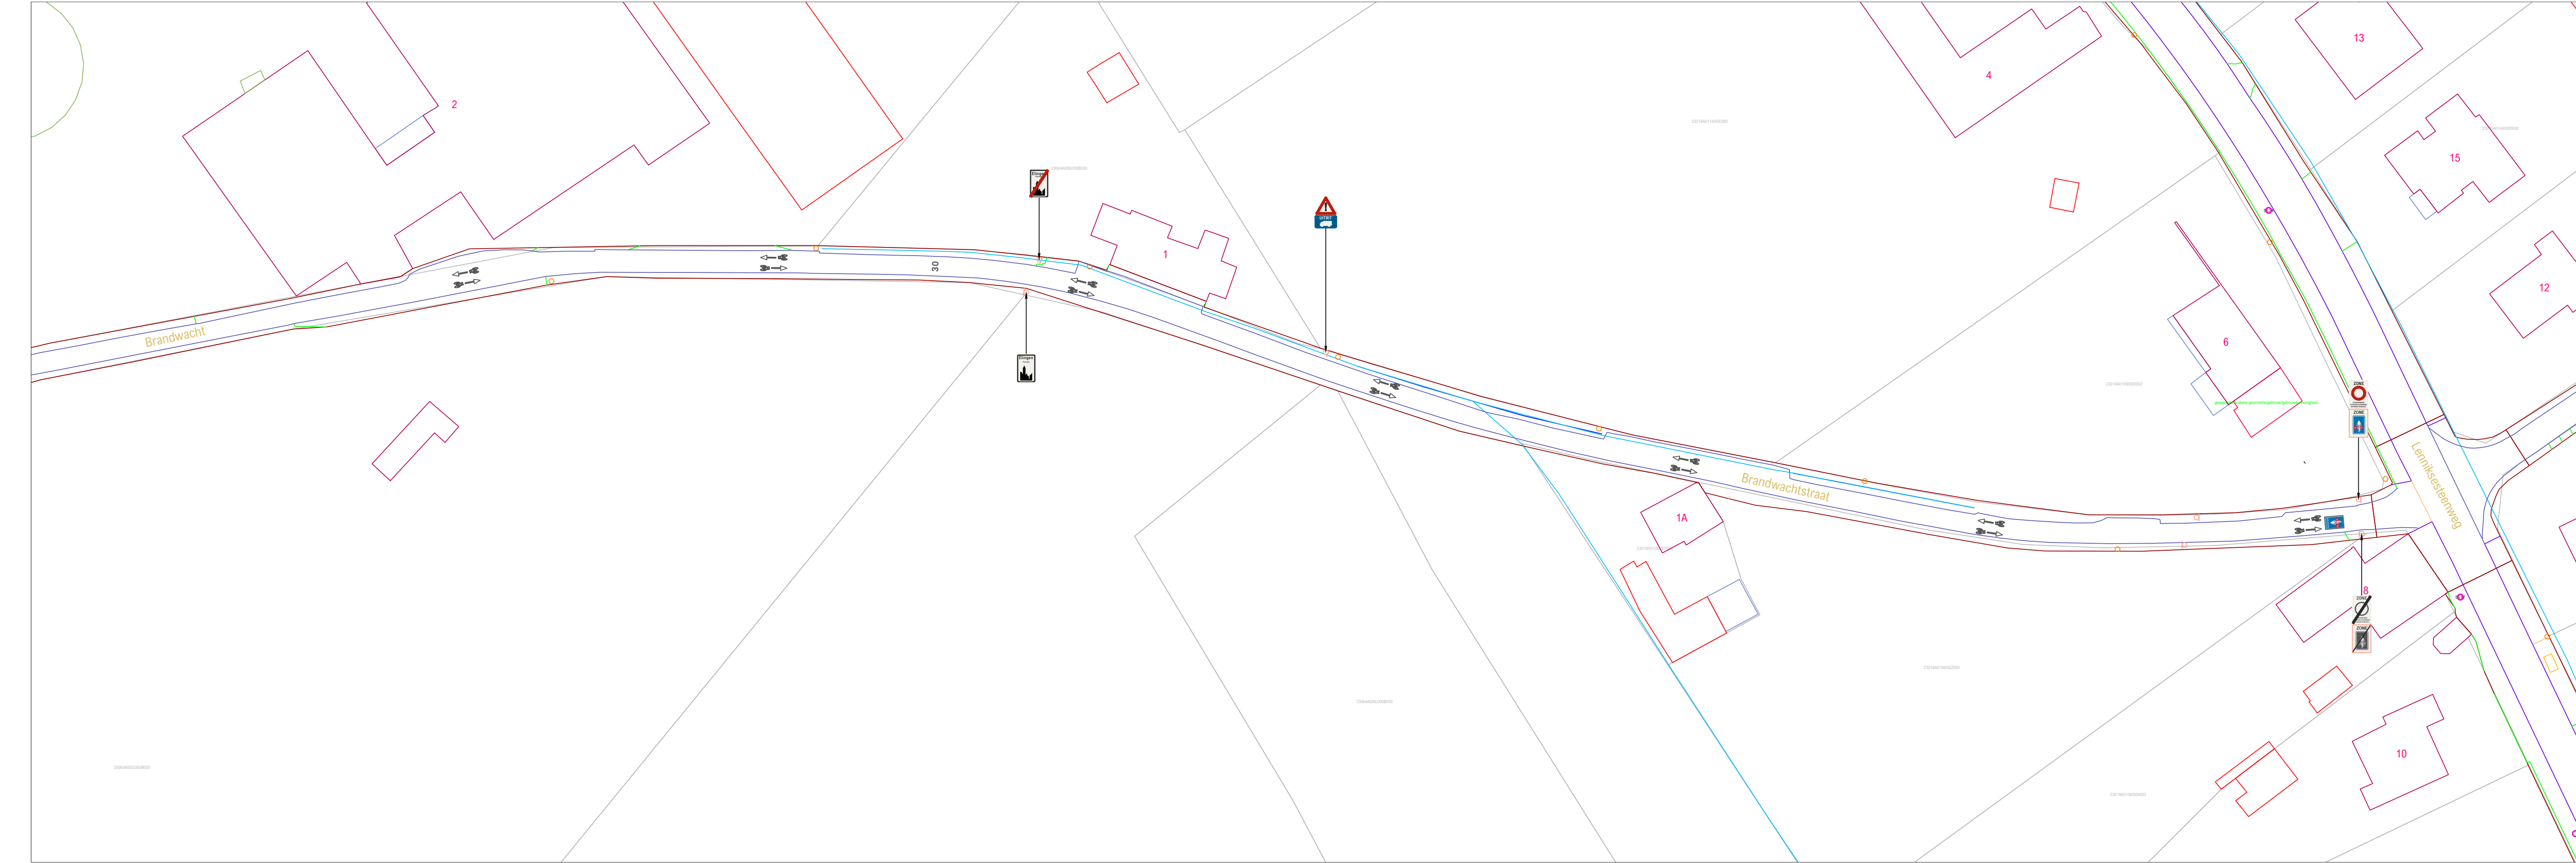

PROVINCIE VLAAMS-BRABANT		
GEMEENTE PEPINGEN		
Brandwachtstraat		
signalisatieplan		
OPDRACHTGEVER	ONTWERP	PROJECTGEGEVENS
Lokaal bestuur Pepingen Ninodossesweg 116 1670 PEPINGEN	AACON Immerseelstraat 47 2160 WOMMELGEM +32 471 959 486 info@aacon.be www.aacon.be	16700622 invoeren fietszone ontwerp: Eric Aerts eric.aerts@aacon.be
16700622_Brandwachtstraat_OT		
VERSIE	DATUM	WIJZIGINGEN
V01	07.12.2022	
V02	19.12.2022	Tongankelijkheid speed pedelecs
V03		
V04		
V05		
V06		
V07		
V08		
V09		
V10		
V11		
V12		
V13		
V14		
V15		
V16		
V17		
V18		
V19		
V20		
ORIËNTATIE	GOEDKEURING CBS	GOEDKEURING GR
	het College van Burgemeester en Schepenen, zitting van: de burgemeester, de algemeen directeur,	de Gemeenteraad, zitting van: de voorzitter, de algemeen directeur,
Basisplan: AGIV - Grootchalig Referentiebestand Vlaanderen - schaal 1:500		