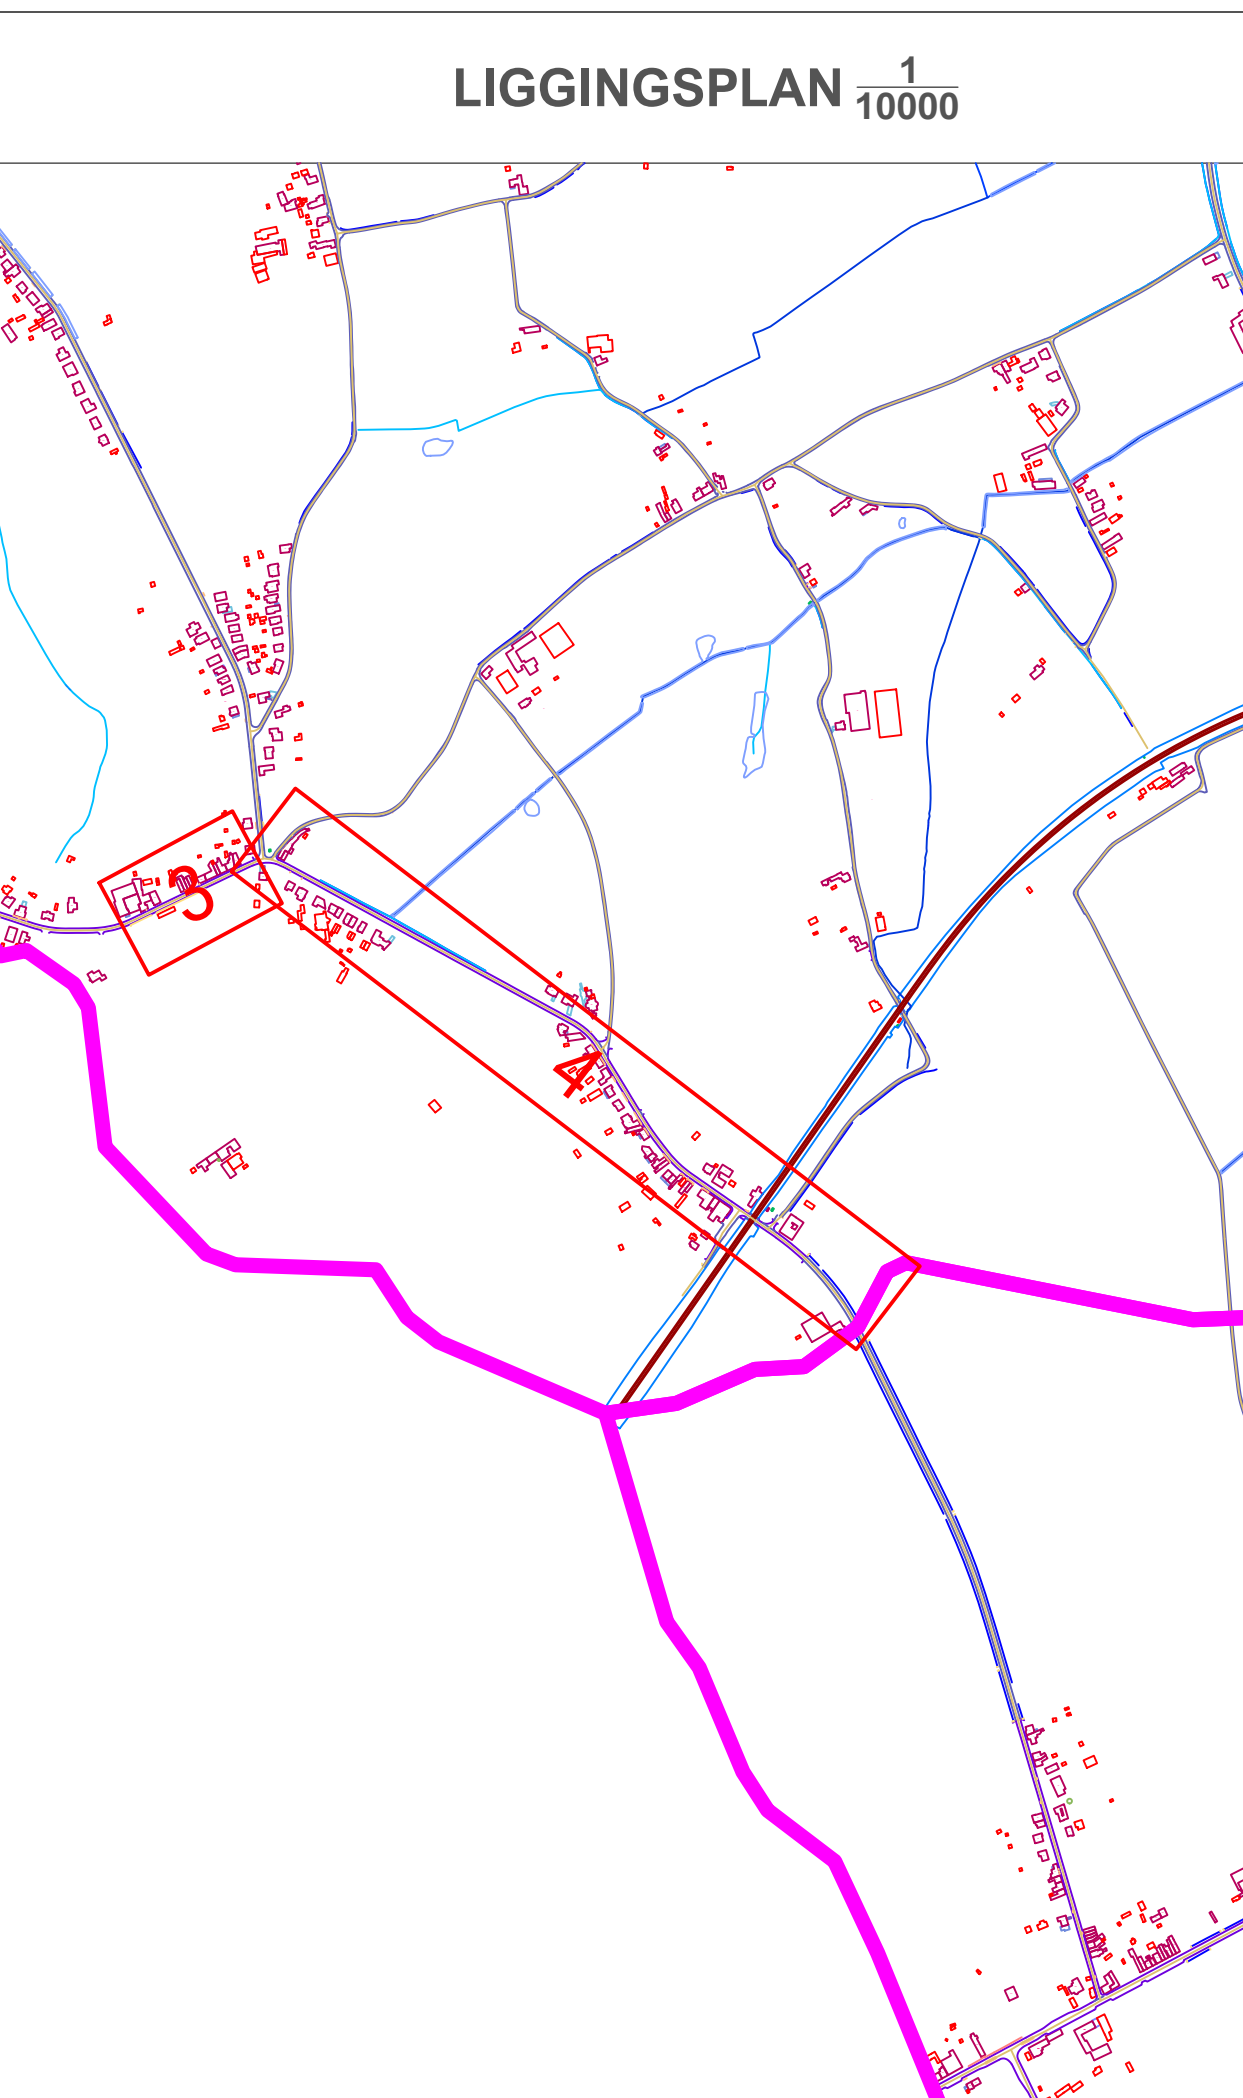
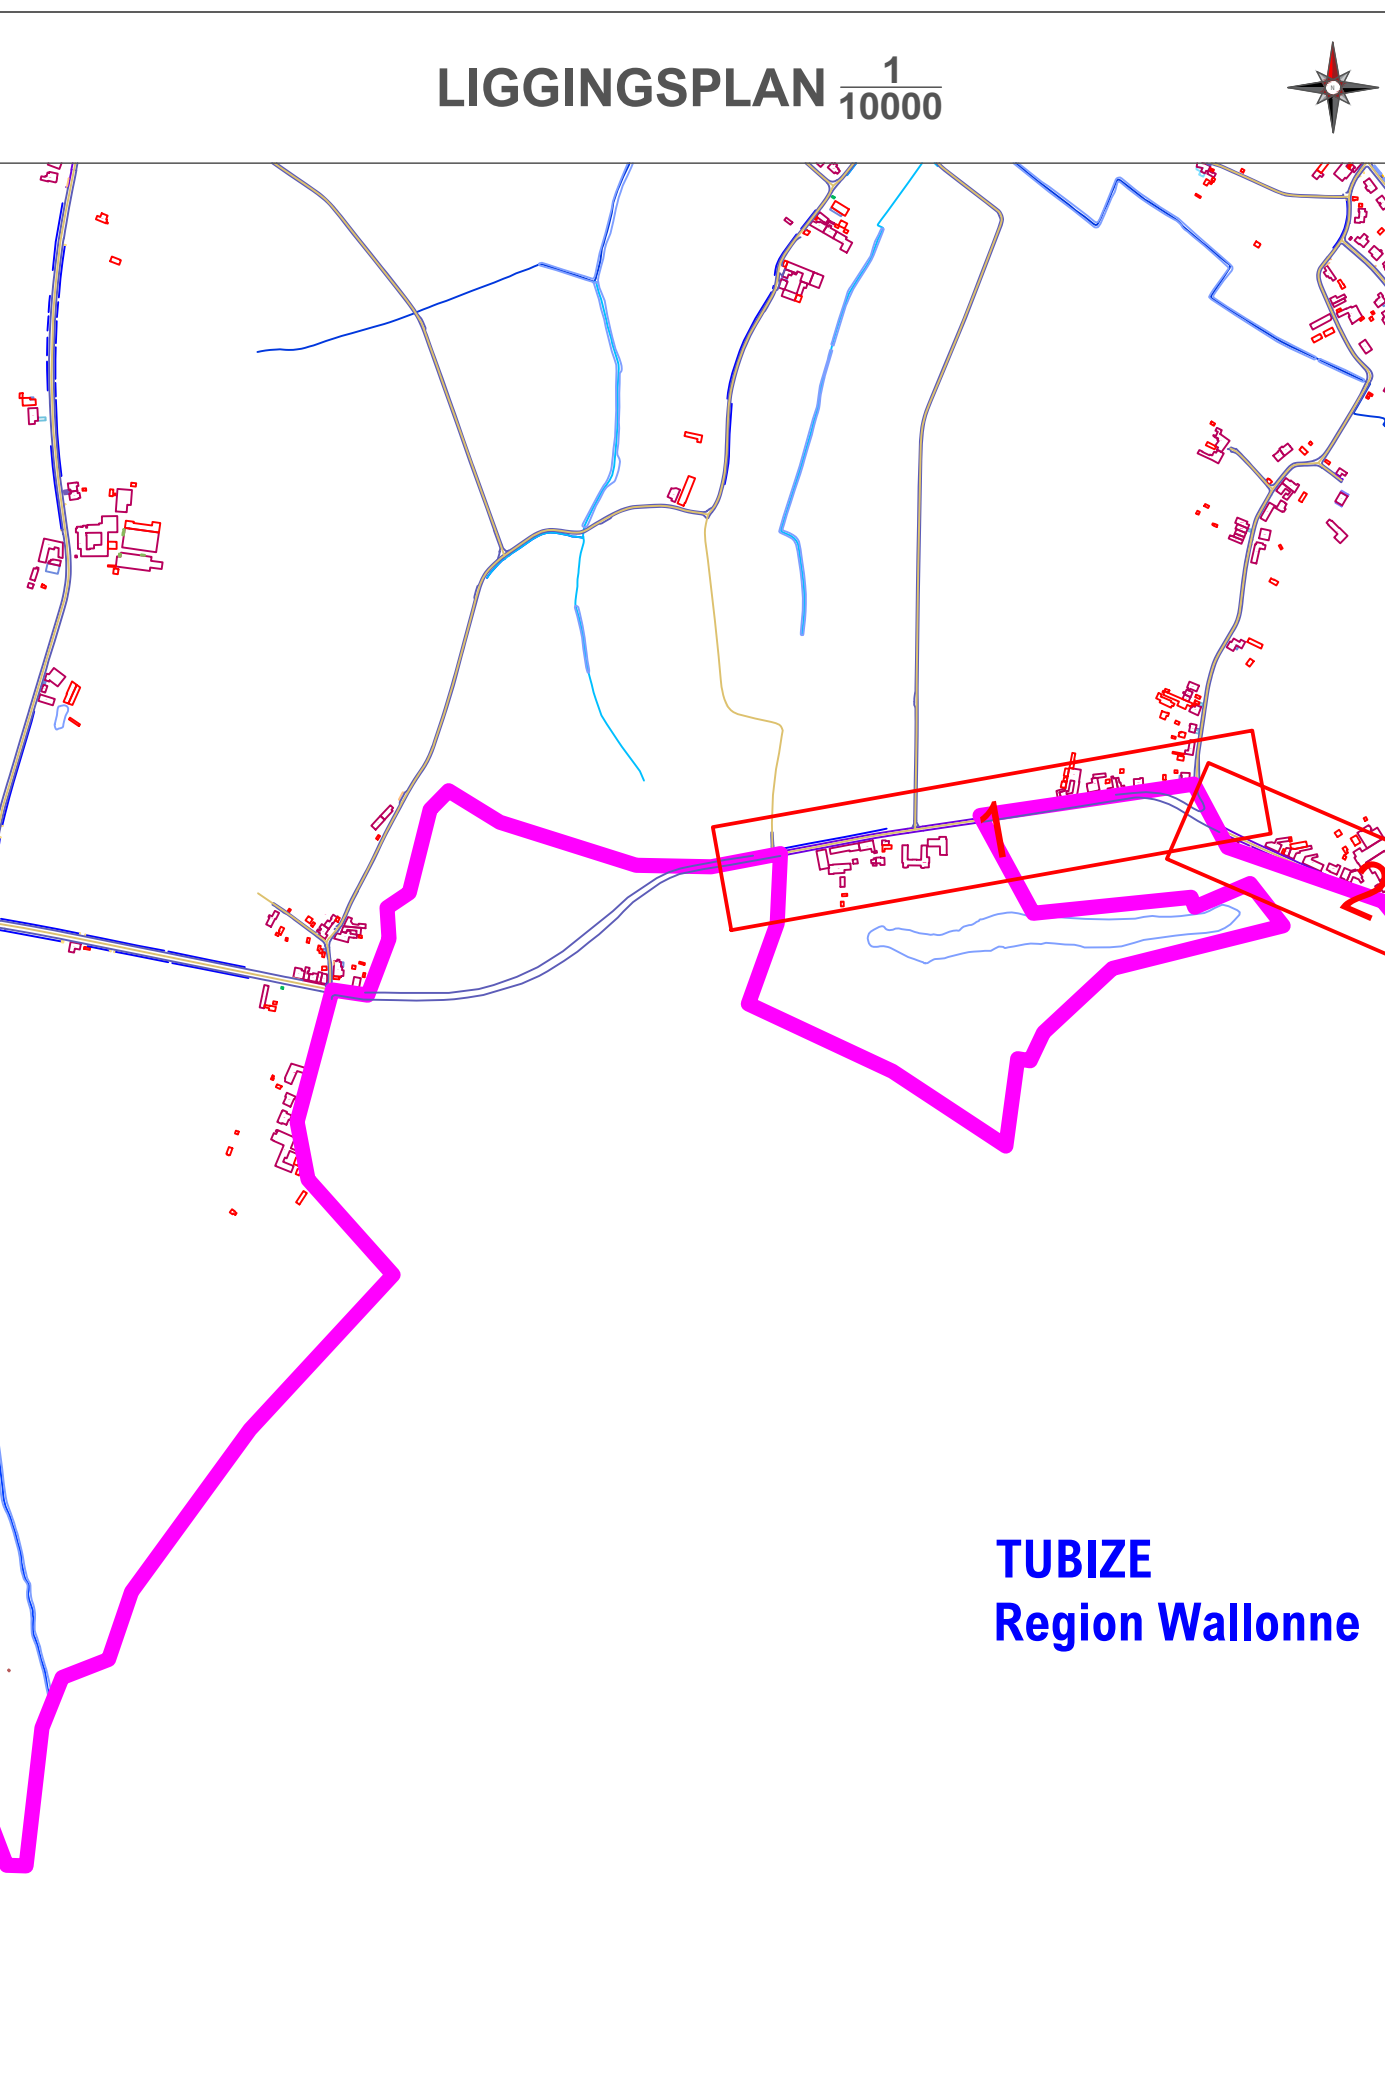
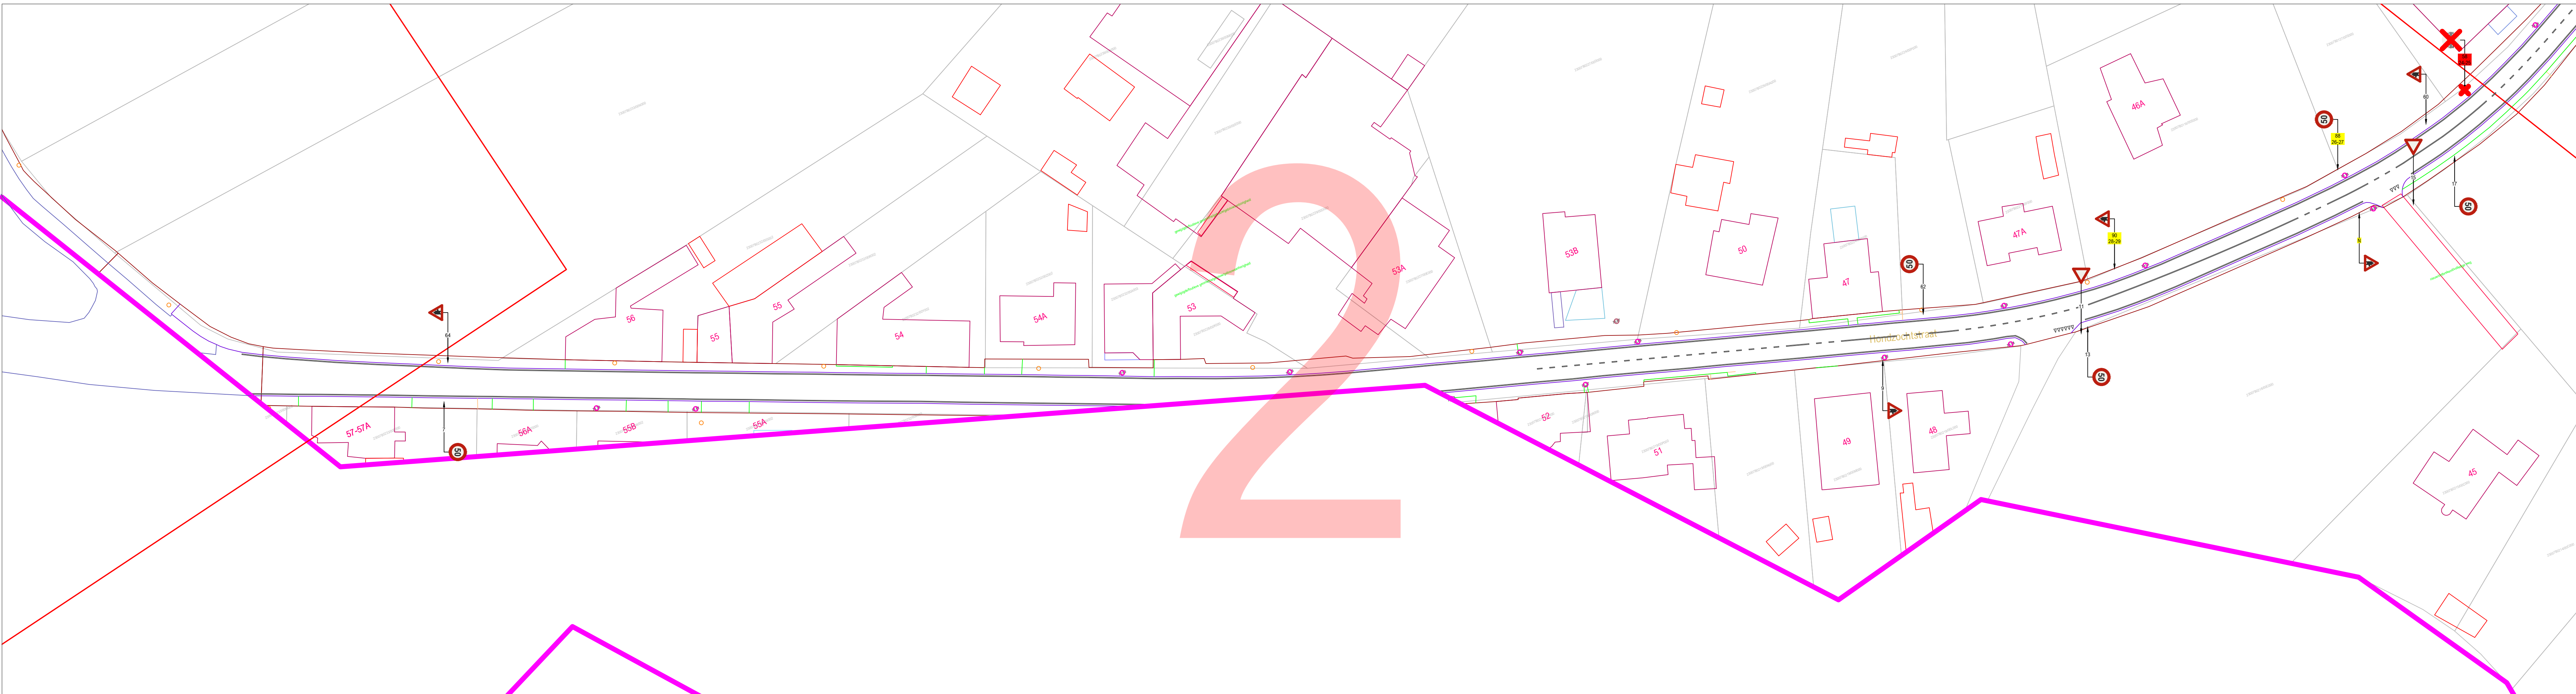


[illegible]

PROVINCIE VLAAMS-BRABANT


GEMEENTE PEPINGEN

Hondzochtstraat

signalisatieplan

OPDRACHTGEVER	ONTWERP	PROJECTGEGEVENS
Lokaal bestuur Pepingen Ninofassteenweg 116 1670 PEPINGEN	AACON BV Immerseelstraat 47 2160 WOMMELGEM +32 471 959 486 info@aacon.be www.aacon.be	Wijzigen parkeerregime ontwerp: Eric Aerts eric.aerts@aacon.be

16700646_Hondzochtstraat_TP_2_4		
VERSIE	DATUM	WIJZIGINGEN
V01	27.02.2023	
V02		
V03		
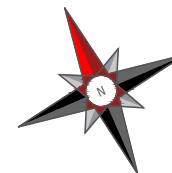ORIËNTATIE	GOEDKEURING CBS	GOEDKEURING GR
	het College van Burgemeester en Schepenen, zitting van: de burgemeester, de algemeen directeur,	de Gemeenteraad, zitting van: de voorzitter, de algemeen directeur,

Basisplan: AGIV - Grootsschalig Referentiebestand Vlaanderen - schaal 1:500