

Delen van de openbare weg

Rijbaan

Parkervak

Fietsuggestiestrook

Wegaanhoorigheden - meubilair

Paal

Paal met verkeersbord

Bushok

Overdekte fietsstalling

Bergplaat

Brandstraal

Orkestravormig putdeksel

Vierkant putdeksel

Parkermeter / automaat

Biggenrug

Weginrichting

Wegmarkering

Wegmarkering

Niet afgeboorde verhoging

Verhoogde boord of landsteen

Muur of stoeptand

Grens zone zwakke weggebruiker

Grens overvalde zone

Rand van de rijbaan

Sporraal

Spoortaan

Bereiderand verkeersplatform

Bovenrand verlagings

Gracht

Gebouwen en aanhoorigheden

Administratief pand

Hoofdgebouw

Biggebouw

Viruile gevel

Alcok

Looping

Trap

Ingezonken ganggeboog

Verheven ganggeboog

Int

Kunstwerken

Overbrugging

Cabine

Waterfont

Cultuurhistorisch monument

Hoogspannings- of openbare tv-mast

Slo / opslagtak

Abakering gebieden

Gemeentegrens

Abakering bebouwde kom

Abakering (woon)ort

Abakering zone 30

Abakering fietzone

Abakering zone 50

Abakering zone C3

Abakering zone C21

Abakering zone C23

Abakering zone E1

Abakering zone E9

Abakering voetgangerszone

Abakering lage emissiezone

Abakering zone luchthavengebied

Faciliteiten visuele beperking

Gelidelagel

Noppentegel

Verende tegel

Wegaanhoorigheden fietsers

Fietsbeugel

CODERING VERKEERSBORDEN

Algemene staat van het verkeersbord

A. Goede staat

B. Redelijke staat - vervanging voorzien < 5j

C. Slechte staat - te verwijderen

Detail van het verkeersbord

D. Opschrift / symbool niet conform

E. Afmeting niet conform

F. Kleur of vorm niet conform

G. Kleuren / opschriften / symbool vervaagd of onleesbaar

H. Schade aan het bord

I. Bord hangt scheef of los

J. Oriëntatie van het bord niet correct

Combinatie van verkeersborden

K. Hoofdbord ontbreekt

L. Onderbord ontbreekt

M. Onderbord niet voorzien bij hoofdbord

N. Combinatie niet voorzien

O. Onderlinge hiërarchie niet gerespecteerd

Steun of staander

P. Steun / staander niet conforme kleur

Q. Steun / staander beschadigd

R. Steun / staander scheef

Opstelling

S. Hindertijl opgesteld - minimumhoogte

T. Hindertijl opgesteld - plaatskeuze

U. Foutieve plaatsingsafstand

V. Slecht zichtbaar

Evaluatie algemeen

W. Correct geplaatst

X. Overbodig

Y. Verboden te gebruiken

Acties tijdelijke omstandigheden

Z. Afdekken / draaien / tijdelijk verwijderen

Kleurcodes verkeerstekens (VKT) en opschriften labels

VKT - bestaande toestand - verwijzing opstelling

VKT te behouden - verwijzing opstelling BT

VKT te verwijderen - verwijzing meetstaat

VKT te wijzigen - verwijzing meetstaat

Overdruk

Rood: verkeersbord of paal te verwijderen

Oranje: af te dekken, draaien of tijdelijk verwijderen

VERKEERSLICHTEN SYMBOLEN

Seinpaal

Boogpaal 3,5m

Boogpaal 7,5m

Galgpaal

Portaal

Lantaarn 300 vgn

Lantaarn 200 vgn

Lantaarn 200 vgn + herhalingslicht op ooghoogte

Voetgangerslicht

Lantaarn 200 voor fietsers

Lantaarn 200 voor fietsers + herhalingslicht op ooghoogte

Drukknop

Lichtnagel

Inwendig verlichte kegel

Inwendig verlichte kegel met verkeersbord

Inwendig verlicht verkeersbord

Prefab verkeersseiland

Lus met verhoogde gevoeligheid voor motorrijders

Lus voor voertuigen



Detectie voor stilstaande voertuigen

Videodetectie

Selectieve lus

Lus rood licht camera

Rood licht camera

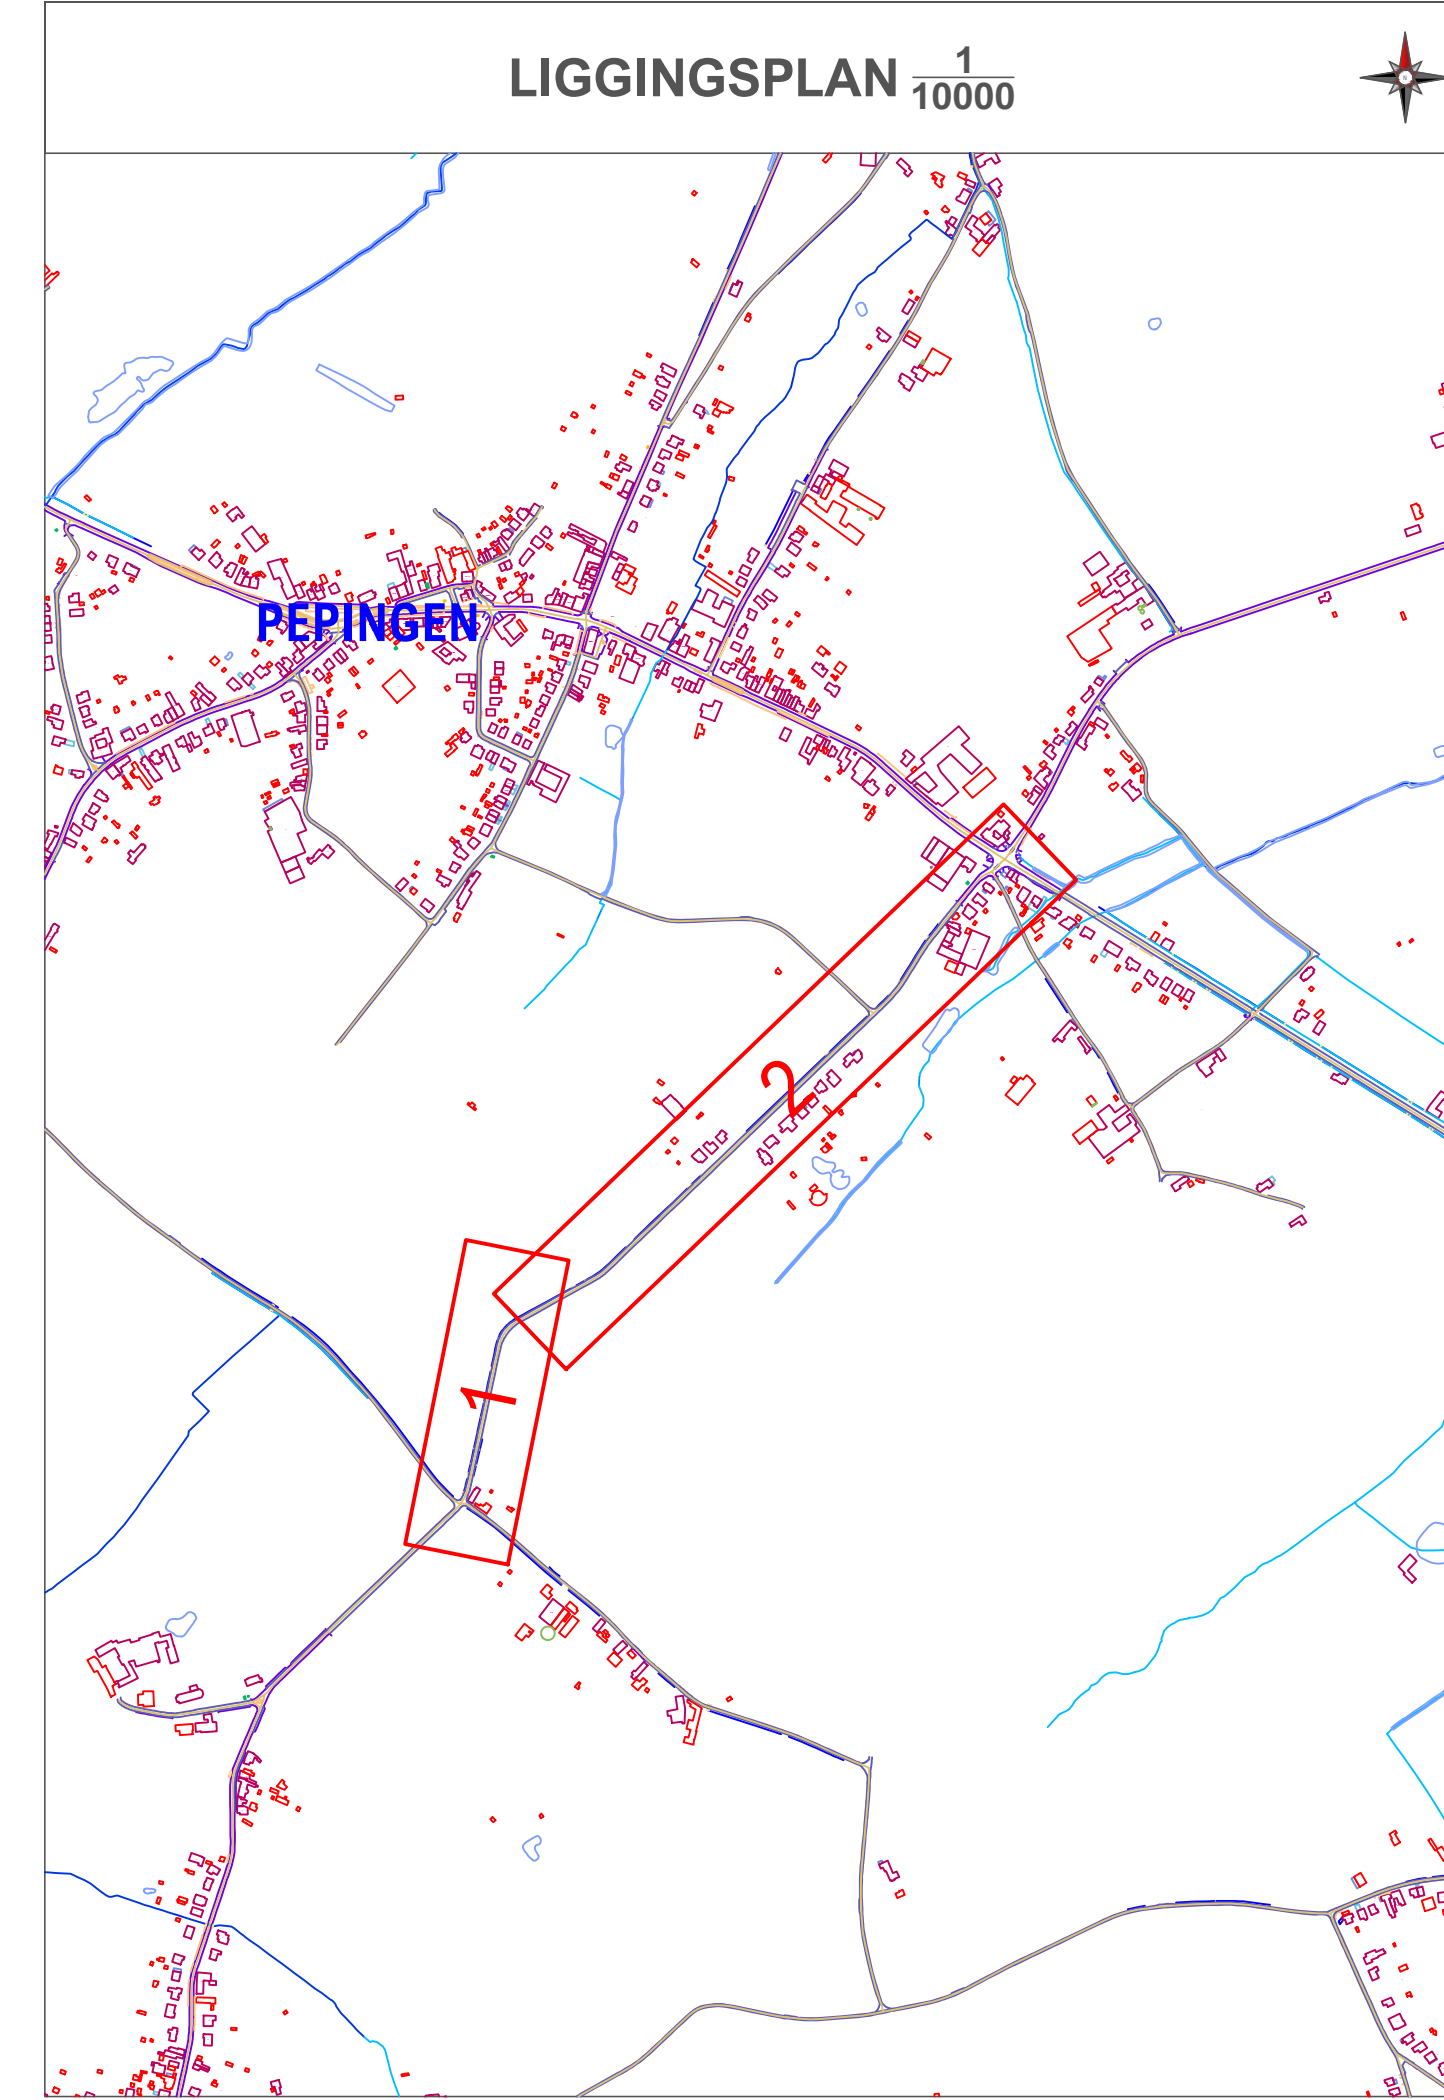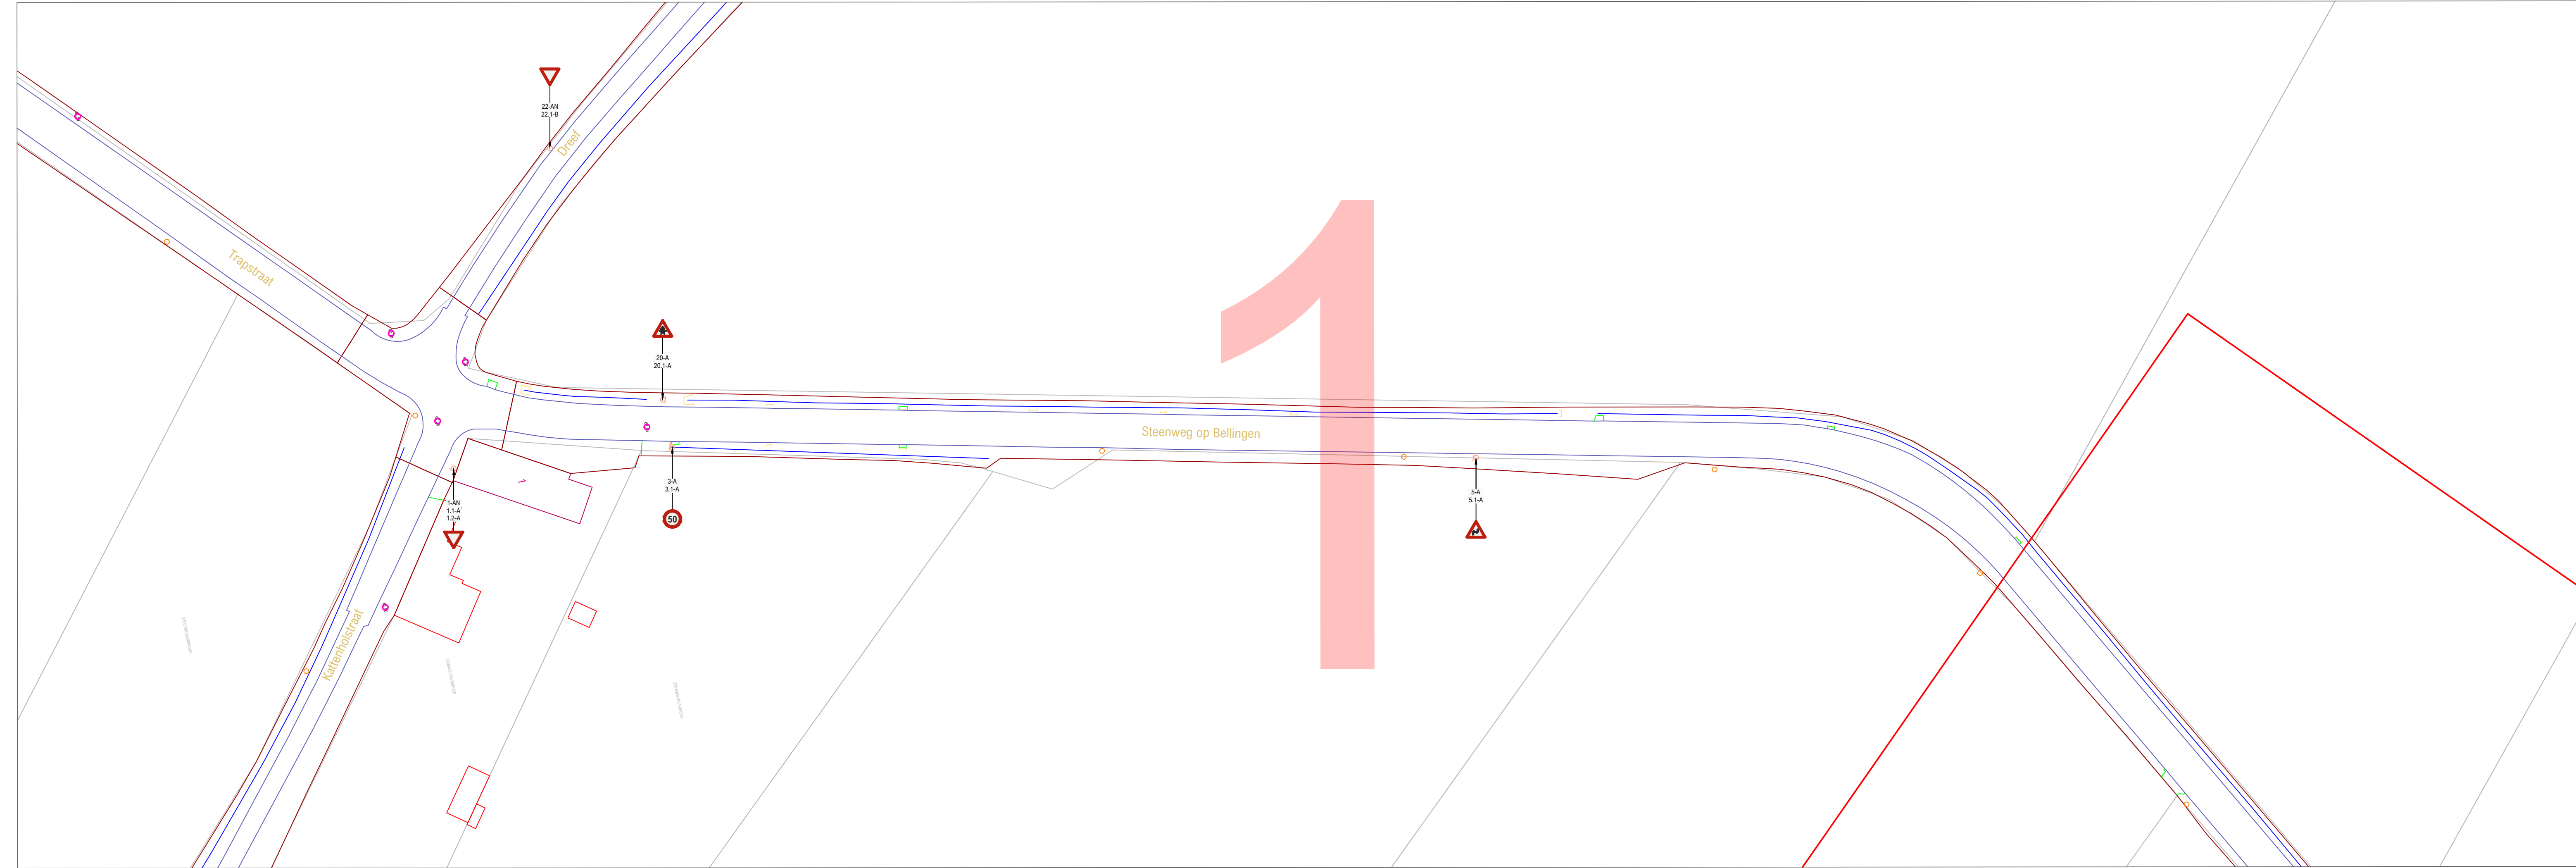

PROVINCIE VLAAMS-BRABANT

GEMEENTE PEPINGEN

Steenweg op Bellingen

signalisatieplan

OPDRACHTGEVER

Lokaal bestuur Pepingen
Ninoofsesteenweg 116
1670 PEPINGEN

ONTWERP

AACON BV
Immerseelstraat 47
2160 WOMMELGEM
+32 471 959 496
info@aacon.be | www.aacon.be

PROJECTGEGEVENS

16700616
plaatsen fietsuggestiestroken
gemeenschappelijk fietsvoetpad # Buvingen
ontwerp: Eric Aerts
eric.aerts@aacon.be

16700616_SteenwegOpBellingen_BT_1_2

VERSIE	DATUM	WIJZIGINGEN
V01	04.01.2023	
V02		
V03		
ORIËNTATIE

GOEDKEURING CBS

het College van Burgemeester en Schepenen,
zitting van:

de burgemeester, de algemeen directeur,

GOEDKEURING GR

de Gemeenteraad,
zitting van:

de voorzitter, de algemeen directeur,

Basisplan: AGV - Grootchalig Referentiebestand Vlaanderen - schaal 1:500