

LEGENDE

Belen van de openbare weg

- Pijlruut
- Fotovergrootstrook
-

Wegaanwijzingen - meubilair

- A Paal met verkeersbord
- B Roodtint
- C Overdekte fietsstalling
- D Fietsstapels
- E Brandkast
- F Geklemd oprijdhek
- G Verkeersputdek
- H Piekometer / automaat
- I Begroting

Wegwachters

- A Huislijn
- B Vangrail
- C Het afgewide verhoging
- D Verhoogde boord of kantstein
- E Muur of stoeptand
- F Grietis zone zwakke weggebruiker
- G Grietis omheernde zone
- H Rand aan de rijbaan
- I Spooraal
- J Spoorbaan
- K Beveiligend verkeersplaatje
- L Beveiligend vangrail
- M Gracht

Gebouwen en aanhorigheden

- A Administratief pandhuis
- B Hoofdgereguleerder
- C Rijgtoestel
- D Visuele gevel
- E Alleen
- F Luchtbog
- G Trap
- H Ingevoerde garagetoegang
- I Verhuven garagetoegang
- J Irit

Kunstenwerken

- A Overbrugging
- B Cabine
- C Waterloop
- D Cultureelhistorisch monument
- E Hogepuntgebied of openbare tv-mont
- F Sltu constructie

Afkapping gebieden

- A Samenlevingsgrens
- B Afkapping bebouwde bodem
- C Afkapping woonwiel
- D Afkapping recreatie
- E Afkapping schoolomgeving
- F Afkapping forense
- G Afkapping zone C3
- H Afkapping zone C21
- I Afkapping zone C23
- J Afkapping zone E1
- K Afkapping zone E3
- L Afkapping voortgangzone
- M Afkapping lage emissiezone
- N Afkapping zone luchtwegverval

Faciliteiten visuele beperking

- A Geluidsignaal
- B Toegangsmaat
- C Wende tegel

Wegaanwijzingen fietsers

- A Fietsweg

CODERING VERKEERSBORDEN

Algemeen staat van het verkeersbord

- A Goede staat
- B Redelijke staat - vervanging voorzien - 5j
- C Slechte staat - te verwijderen

Totaal van het verkeersbord

- D Opschrift / symbool niet conform
- E Afmeting niet conform
- F Kleur of vorm niet conform
- G Kleuren / opschriften / symbolen vervaagd of onleesbaar
- H Schade aan het bord
- I Bord hangt van kralen of los
- J Oriëntatie van het bord niet correct

Symboolen van verkeersborden

- K Hoofdbord ontbrekt
- L Onderbord ontbrekt
- M Onderbord niet voorzien bij hoofdbord
- N Combinatie niet voorzien
- O Ouderlinge hiërarchie niet gerespecteerd

Status van staander

- P Steun / staander niet conforme kleur
- Q Steun / staander beschadigd
- R Steun / staander scheef

Opvallend

- S Hindertijds opgesteld - minimumhoogte
- T Hindertijds opgesteld - plaatsteuze
- U Fontein plaatsingsafstand
- V Slecht zichtbaar

Evaluatie algemeen

- W Correct geplaatst
- X Overbodig
- Y Verbooden te gebruiken

Acties lokale omstandigheden

- Z Afkappen / draaien / tijdelijk verwijderen

Kleurcodes verkeersborden (VKI) en opschriften labels

- VKT - bestande toestand - verwijzing opstelling
- VKT te verbeteren - verwijzing opstelling BT
- VKT te verwijderen - verwijzing meetstaat
- VKT nieuw te plaatsen - verwijzing meetstaat
- VKT te wijzigen - verwijzing meetstaat

Overdruct




- Rood verkeersbord of paal te verwijderen
- Granje af te dekken, draaien of tijdelijk verwijderen

VERKEERSLICHTEN SYMBOLEN

- O Seinpaal
- O Boopbaal 3,5m
- O Boopbaal 7,5m
- G Seinpaal
- G Portaal
- Lantaarn 200 vijn
- Lantaarn 200 vijn
- Lantaarn 200 vijn + herhalingslicht op oophogte
- O Voetgangerslicht
- O Lantaarn 200 voor fietsers
- O Lantaarn 200 voor fietsers + herhalingslicht op oophogte
- O Drinknoot
- O Lichtnagel
- Inwendig verlichte kugel
- Inwendig verlichte kugel met verkeersbord
- k Inwendig verlicht verkeersbord


Prêtas verkeerszeiland

- G Lus met verhoogde gevoeligheid voor motorfietsers
- G Lus voor voertuigen
- G Detectie voor stilstaande voertuigen
- X Videodetectie
- Selectieve lus
- Lus rood licht camera
-

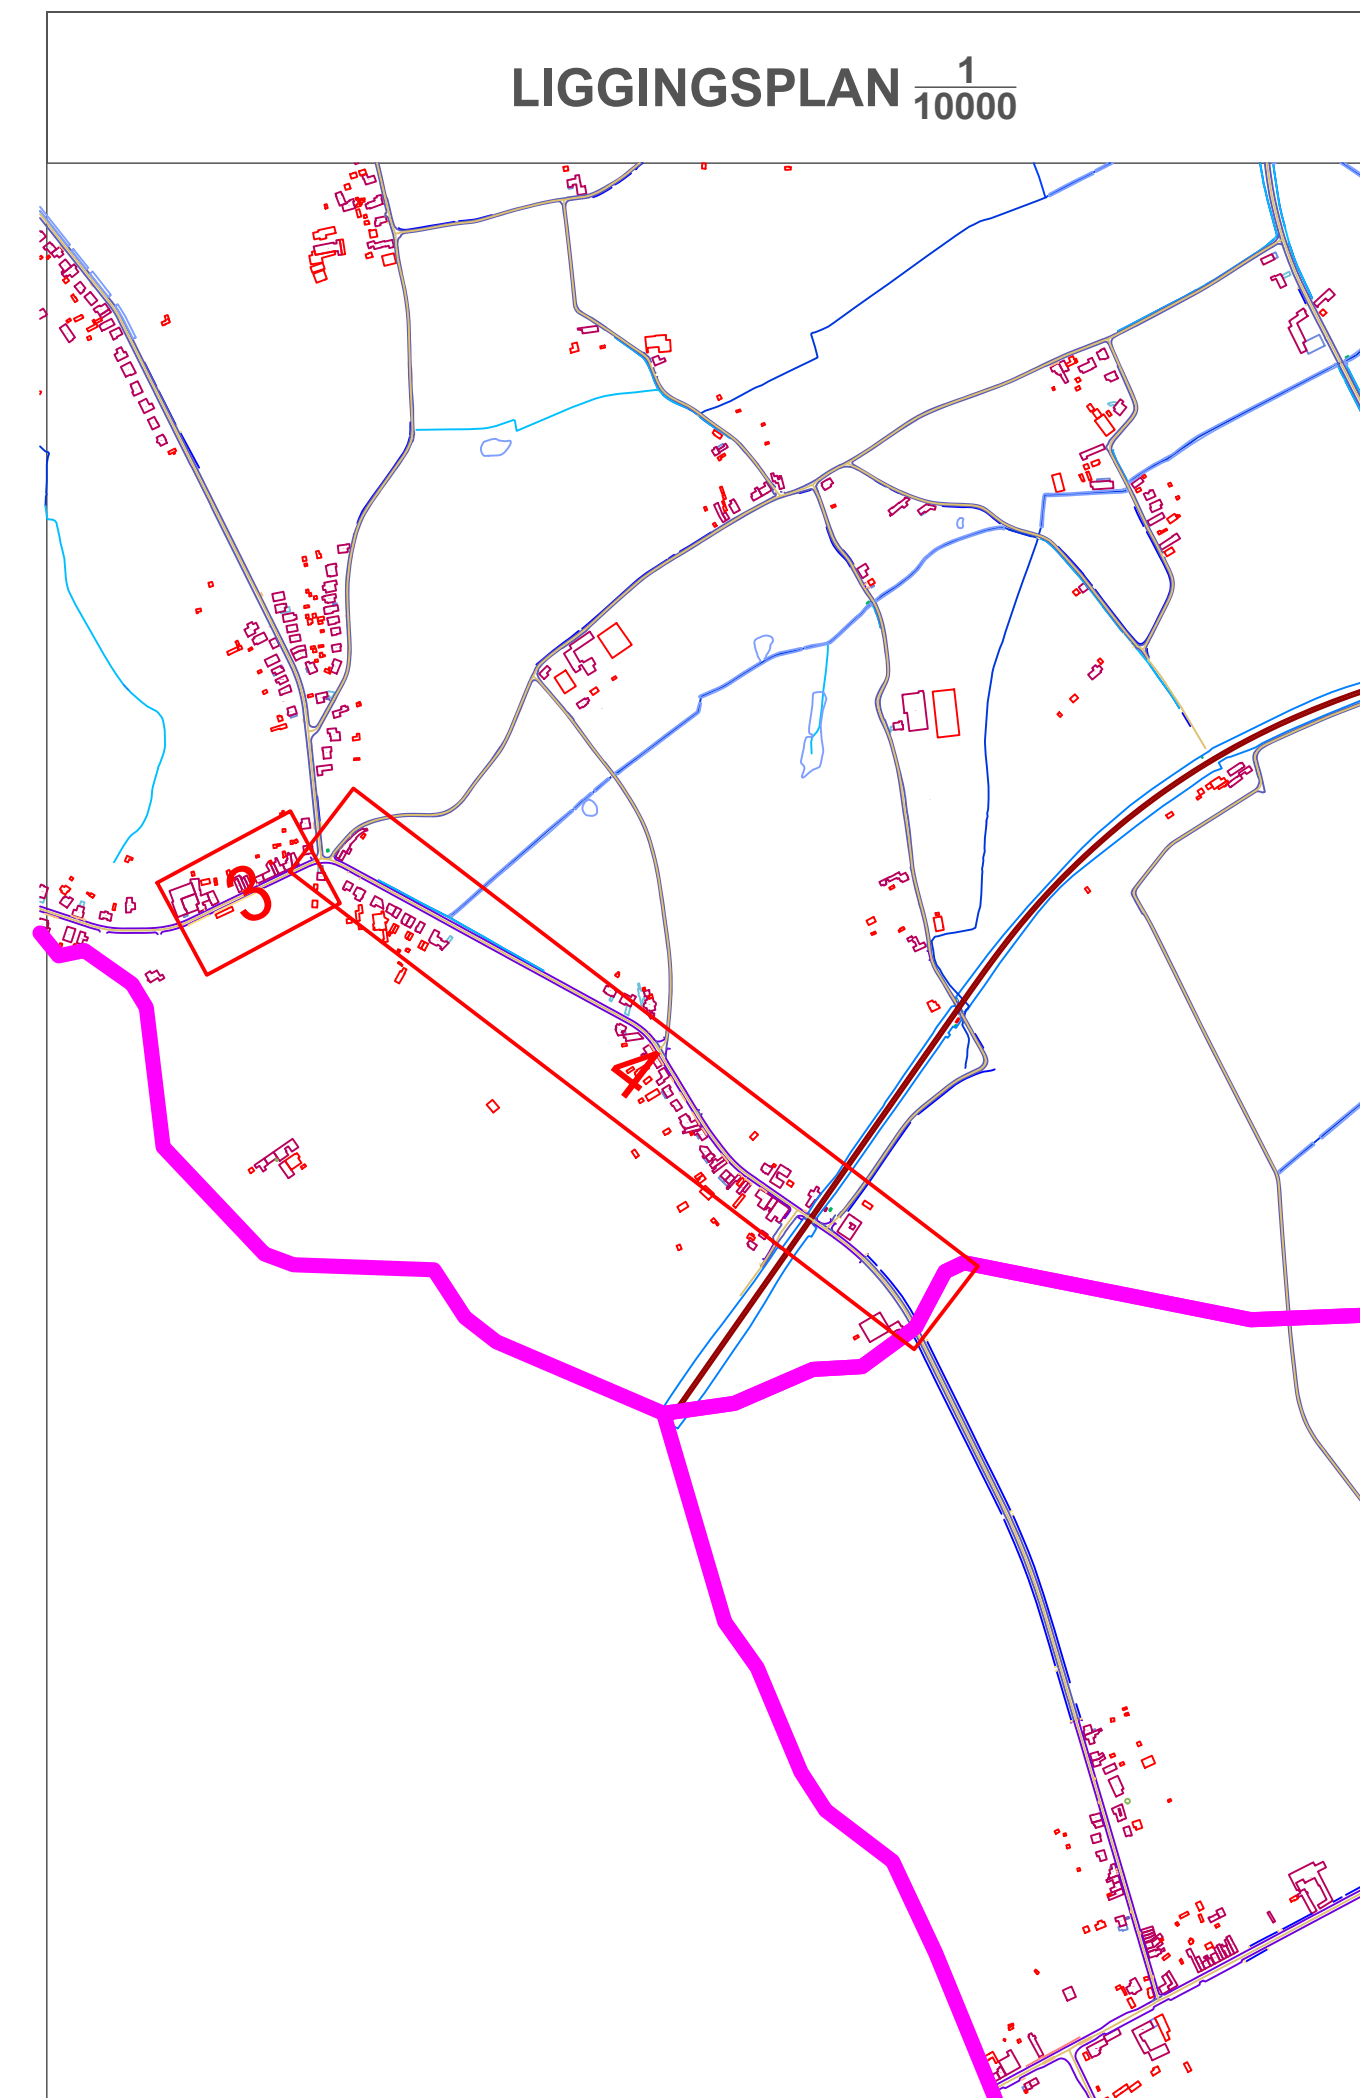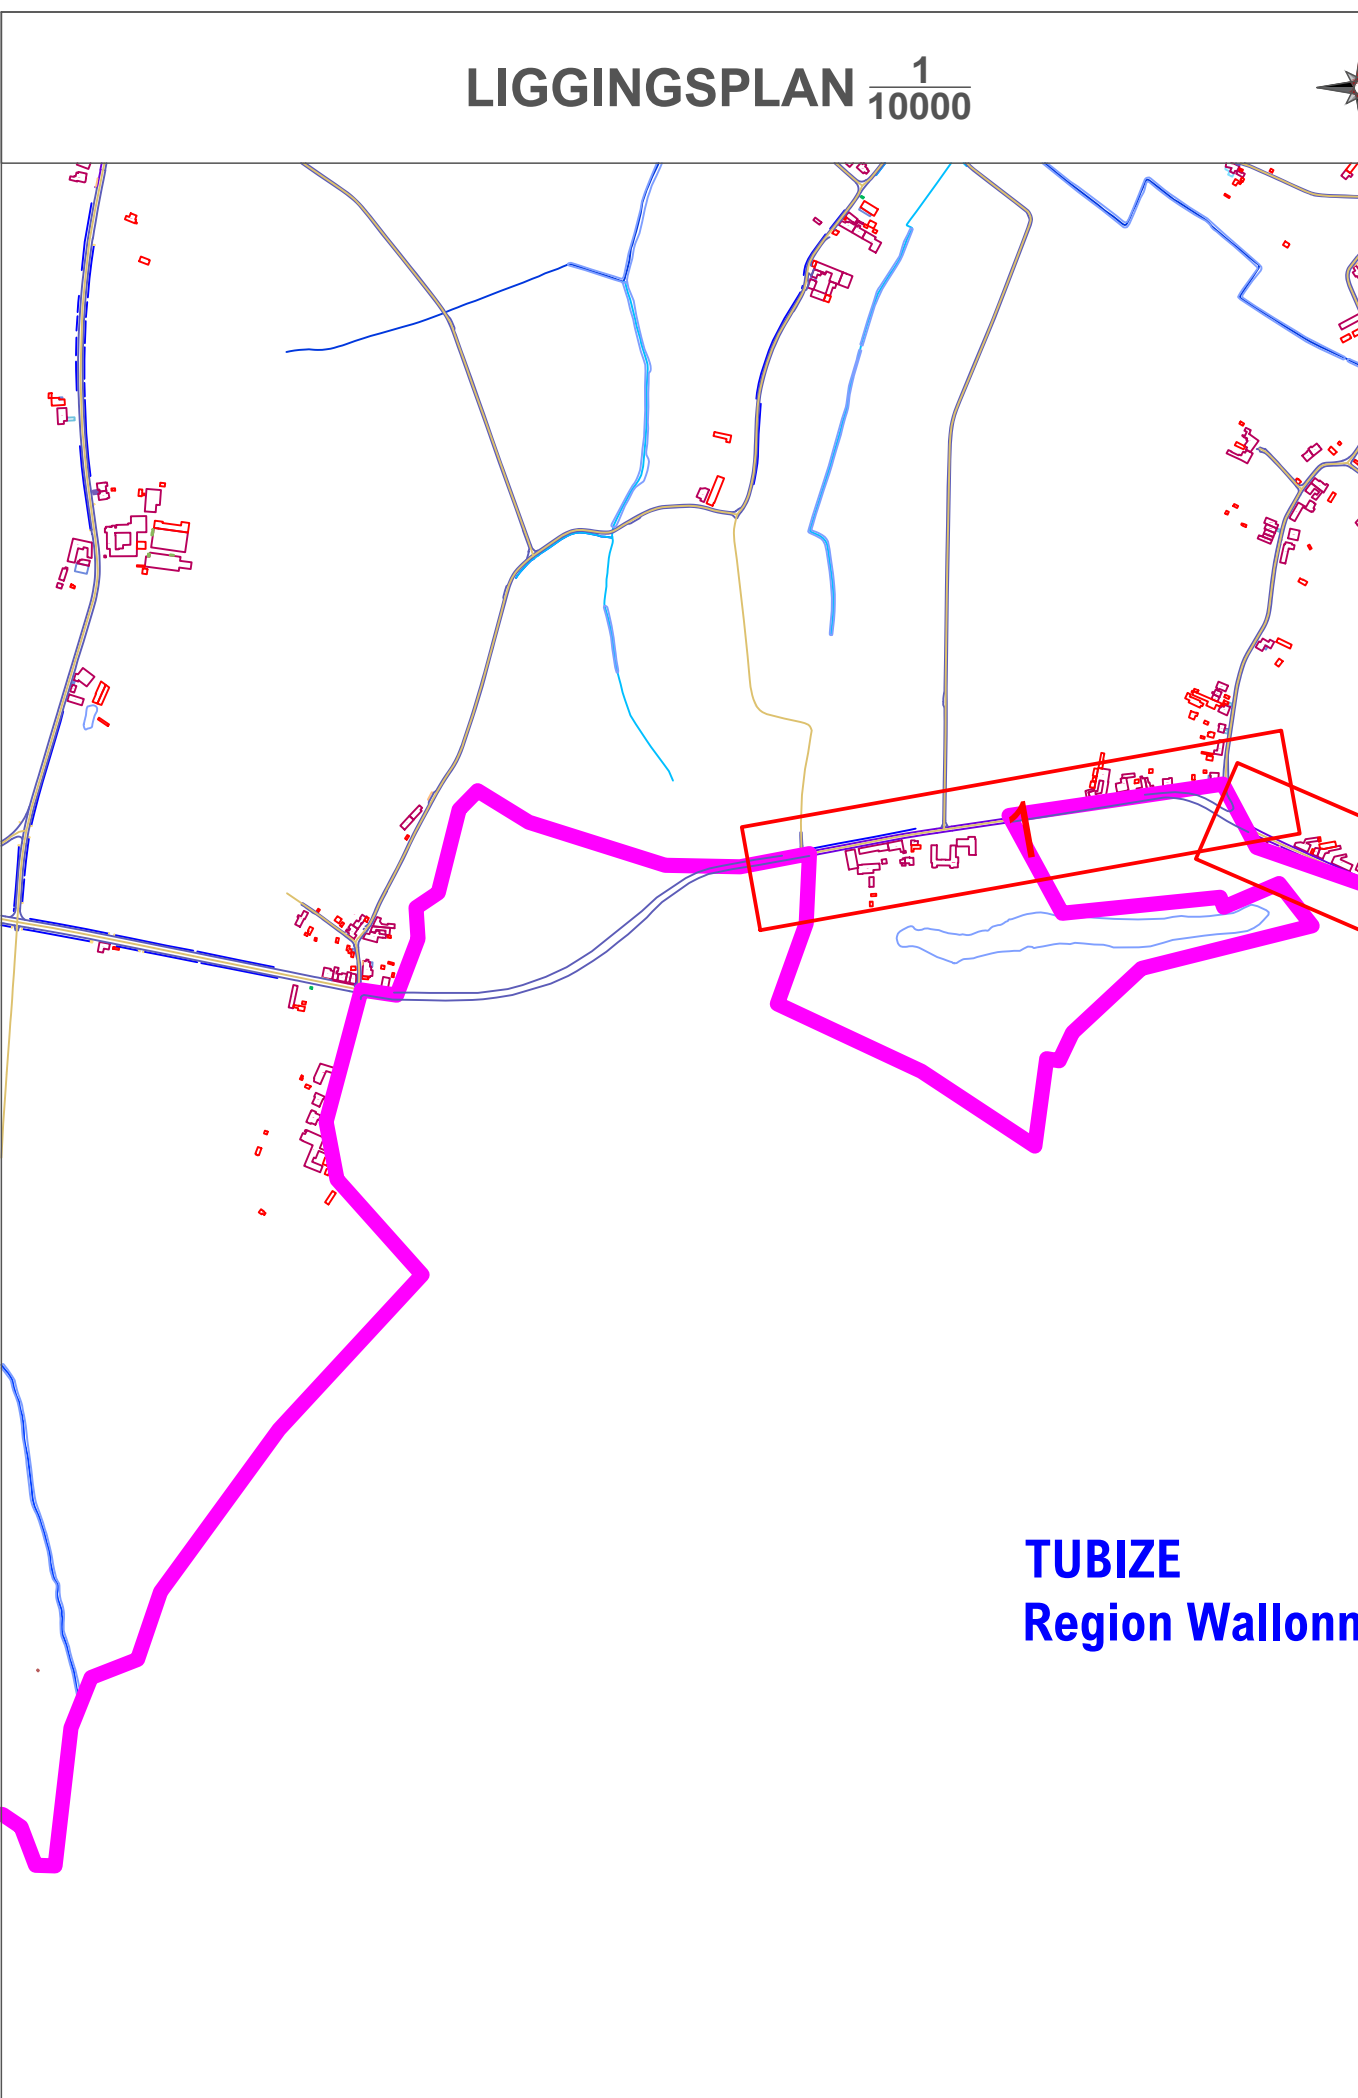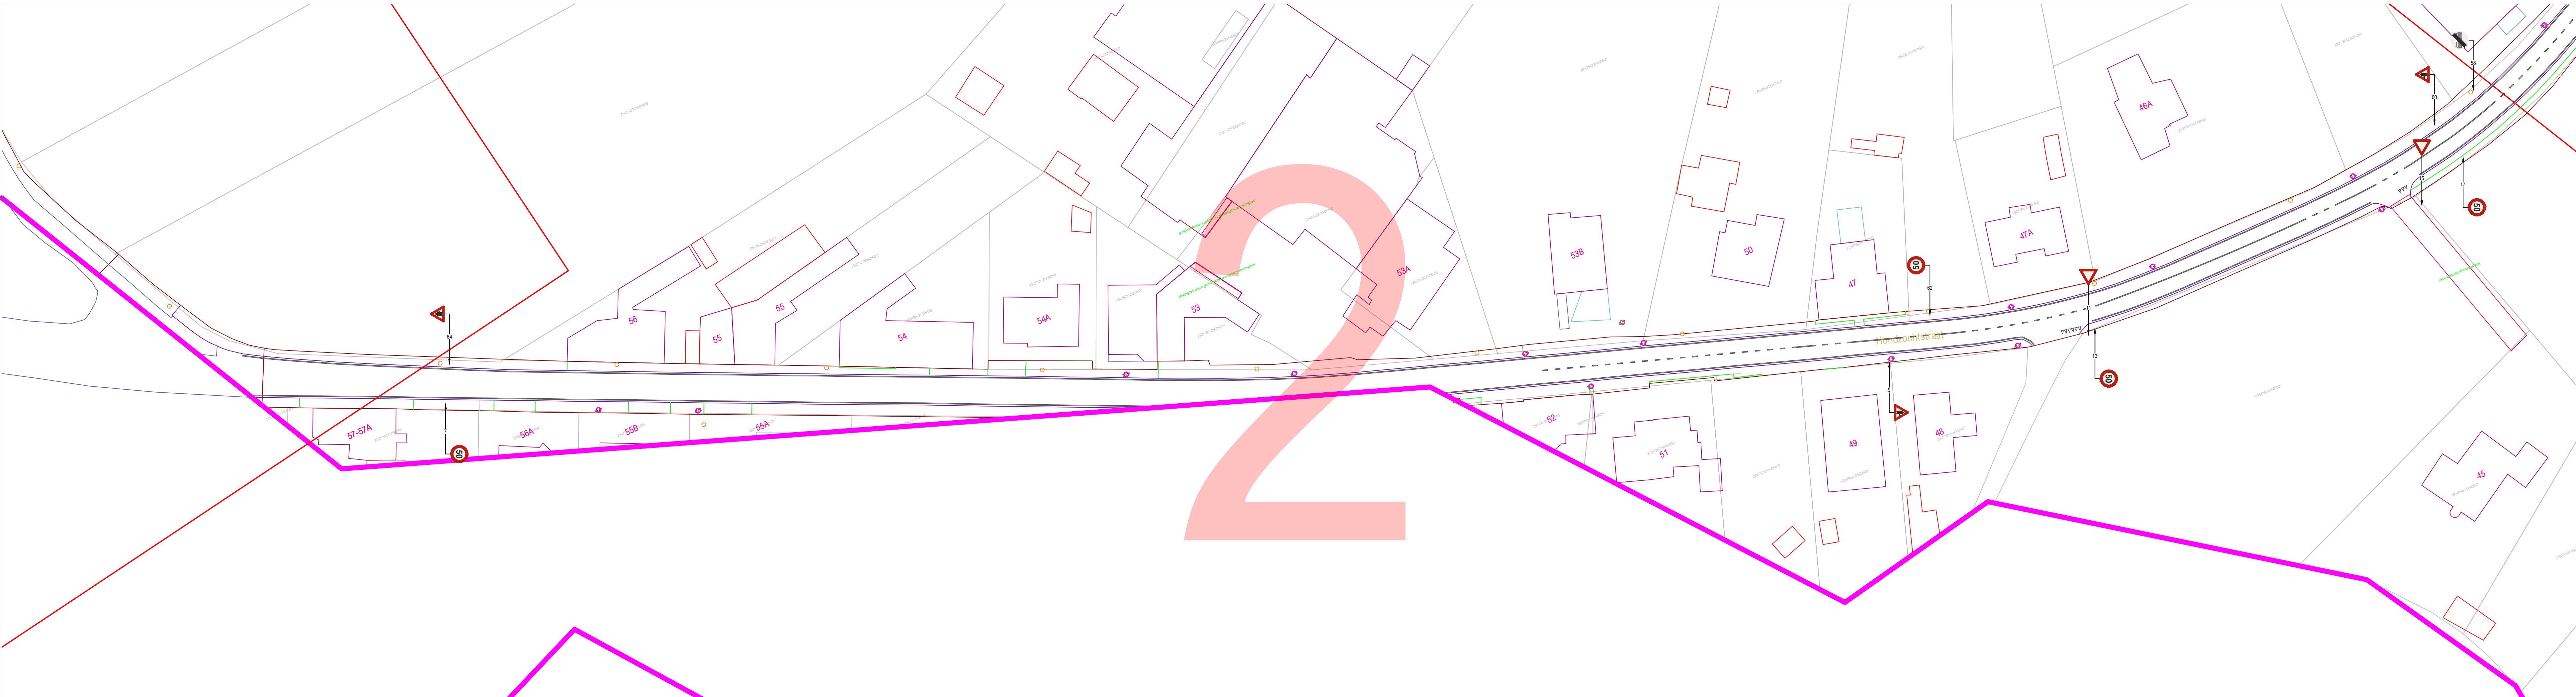

PROVINCIE VLAAMS-BRABANT GEMEENTE PEPINGEN Hondzochtstraat signalisatieplan		
OPDRACHTGEVER	ONTWERP	PROJECTGEGEVENS
Lokaal bestuur Pepingen Ninofsesteenweg 116 1670 PEPINGEN	AACON BV Immerseelstraat 47 2160 WOMMELGEM +32 471 959 486 info@aacon.be www.aacon.be	Wijzigen parkeerregime ontwerp: Eric Aerts eric.aerts@aacon.be

16700646_Hondzochtstraat_BT 2.4		
VERSIE	DATUM	WIJZIGINGEN
V01	24.02.2023	
V02		
V03		
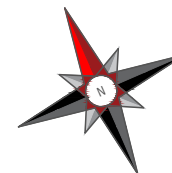ORIËNTATIE 	GOEDKEURING CBS het College van Burgemeester en Schepenen, zitting van: de burgemeester, de algemeen directeur,	GOEDKEURING GR de Gemeenteraad, zitting van: de voorzitter, de algemeen directeur,
--	--	---

Basisplan: AGIV - Grootchalig Referentiebestand Vlaanderen - schaal 1:500